Základní umělecká škola J. S. Bacha Dobřany, okres Plzeň-jih

VÝROČNÍ ZPRÁVA O ČINNOSTI ŠKOLY VE ŠKOLNÍM ROCE 2008/2009



ZÁKLADNÍ UMĚLECKÁ ŠKOLA
Johann Sebastian Bach

Základní umělecká škola J. S. Bacha Dobřany, okres Plzeň-jih

VÝROČNÍ ZPRÁVA O ČINNOSTI ŠKOLY VE ŠKOLNÍM ROCE 2008/2009

1. Informace o škole, statistika

1.1 Název školy, právní forma, zřizovatel, obory

Základní umělecká škola Johanna Sebastiana Bacha Dobřany, okres Plzeň-jih
Stromořadí 439, 334 41 Dobřany

Příspěvková organizace, IČO: 70 83 49 03

IZO: 102 276 137

Město Dobřany
Náměstí T. G. Masaryka 1
334 41 Dobřany

obor hudební, obor výtvarný

1.2.1 Sídlo školy, pobočky, počty učeben

Dobřany, Stromořadí 439 -	1 koncertní sál, 8 učeben - hudební obor 1 učebna - výtvarný obor
pobočka Chlumčany, Komenského 154 - (budova ZŠ)	2 učebny individuální výuky
pobočka Štěnovice, Čižická 344 - (budova ZŠ)	1 učebna individuální výuky 1 učebna výtvarného oboru

1.2.2 Počty žáků v jednotlivých oborech, nástrojích a ročnících

obor nástroj	PHV PVV	1. stupeň							2. stupeň				rozšířené studium	celkem
HO		**1.r.**	**2.r.**	**3.r.**	**4.r.**	**5.r.**	**6.r.**	**7.r.**	**1.r.**	**2.r.**	**3.r.**	**4.r.**		
Klavír	5	12	16	7	6	4	3	2	-	1	2	2	-	60
El. klávesy	-	2	-	-	-	-	-	-	1	-	1	-	-	4
Akordeon	-	1	1	1	1	-	1	-	-	-	1	-	-	6
Housle	-	1	2	1	-	-	1	1	-	-	-	-	-	6
Kytara	2	7	4	3	-	2	-	-	1	-	-	-	-	19
Zob. flétna	7	21	15	12	7	4	5	8	-	-	2	-	-	81
Příč. flétna	-	-	2	2	2	-	-	-	-	-	-	1	-	7
Klarinet	-	1	3	-	2	-	-	-	-	-	-	-	-	6
Saxofon	-	-	1	-	-	-	-	-	-	-	-	-	-	1
Zpěv	1	3	6	2	2	-	2	1	2	-	-	-	-	19
PHV	13	-	-	-	-	-	-	-	-	-	-	-	-	13
Celkem HO	28	48	50	28	20	10	12	12	4	1	6	3	-	**222**
Celkem VO	17	19	21	10	12	5	-	-	-	-	-	-	-	**84**
CELKEM	45	67	71	38	32	15	12	12	4	1	6	3	-	**306**

Studium pro dospělé - celkem 6 žáků, z toho 5 žáků v denní formě vzdělávání.
(klavír - 2 žáci, příčná flétna - 2 žáci, zpěv - 1 žák, housle - 1 žák)

HUDEBNÍ OBOR	
Žáci přípravného studia (PHV)	**28** žáků
Žáci základního studia - I. stupeň	**180** žáků
Žáci základního studia - II. stupeň	**14** žáků
CELKEM	**222 žáků**

VÝTVARNÝ OBOR	
Žáci přípravného studia (PVV)	**17** žáků
Žáci základního studia - I. stupeň	**67** žáků
CELKEM	**84 žáků**

1.2 Pracovníci školy

a/ **pedagogičtí**

p. č.	příjmení, jméno	vzdělání	vyučované předměty	prac.úva-zek,žáci
1.	Vozár Jan	Konzervatoř - klavír	klavír	**1,00** 11 1 PHV
2.	Faltýnová Jiřina	Konzervatoř - housle	housle, zobcová flétna, HN	**1,00** 17 13 PHV
3.	Bc. Telešnuková Libuše	VOB, Pedagogická fakulta	kytara, klávesy, HN	**1,00** 18 2 PHV
4.	Mgr. Šeflová Ewa	AMU - cembalo, klavír	klavír, HN výtvarný obor	**1,00** 20 11 VO 4 PVV
5.	Fryčková Zuzana	Konzervatoř - klavír	klavír, klávesy, zobcová flétna, HN	**1,00** 23
6.	Císařová Jana	základní vzdělání	zobcová flétna, klavír, klávesy, HN	**1,00** 24 8 PHV
7.	Mgr. Vlahačová- Kartáková Klára	Pedagogická fakulta - sólový zpěv	pěvecká hlasová výchova	**1,00** 19 1 PHV
8.	Karenovič Jan	Konzervatoř - hoboj	zobcová flétna	**0,804** 18
9.	Mgr. Šustrová Eva	Pedagogická fakulta - obor hudební výchova a český jazyk	příčná flétna, zobcová flétna	**0,739** 25 3 PHV
10.	Mgr. Vyhnalová Ivana	Pedagogická fakulta - obor výtvarná výchova	výtvarný obor	**0,714** 56 VO 13 PVV

p. č.	příjmení, jméno	vzdělání	vyučované předměty	prac.úva-zek,žáci
11.	Křemenák Kryštof	Konzervatoř - klarinet	klarinet, saxofon, zobcová flétna	**0,652** 13
12.	Mgr. Hřebík Josef	Pedagogická fakulta - akordeon	akordeon, klávesy	**0,326** 7
13.	Odstrčil Jan	AMU - housle	housle	**0,326** 5

Stav na začátku školního roku 2008/2009:

Evidenční počet učitelů (fyzické osoby) - **celkem 13 učitelů** (z toho HO = 12 / VO = 1)

Evidenční počet učitelů (přepočtení na plně zaměstnané) - **celkem 10,6** (z toho HO = 9,9 / VO = 0,7)

b/ **provozní**

p. č.	jméno	zařazení	vzdělání
1.	Kapitánová Olga	účetní	VŠ ruského jazyka a literatury
2.	Tothová Zdeňka	účetní	SZTŠ - obor chovatelství
3.	Mgr. Palkosková Miroslava	školnice	VŠ hudební výchovy a češtiny
4.	Kordík Václav	údržbář	SPŠE, obor konstrukce

Ing. Milanu Palkoskovi skončil 30. června 2008 pracovní poměr v ZUŠ J. S. Bacha Dobřany, který mu nebyl prodloužen. Na jeho místo údržbáře nastoupil od 1. července 2008 pan Václav Kordík. Školnice/domovnice paní Gabriela Mráčková ukončila dohodou pracovní poměr k 31. srpnu 2008. Na toto místo nastoupila od 1. září 2008 Mgr. Miroslava Palkosková. Účetní školy paní Olga Kapitánová na svoji žádost ukončila pracovní poměr k 31. lednu 2009. Od 1. ledna 2009 byla přijata na místo účetní paní Zdeňka Tothová.

1.3 Základní dokumenty pro výuku

Ve škole jsou žáci vyučováni ve dvou oborech - hudebním a výtvarném, což se shoduje s údaji uvedenými v rozhodnutí o zařazení do sítě škol č. j. 27 623/2006-21. V hudebním oboru se řídíme učebními plány doporučenými pro ZUŠ MŠMT č. j. 18 418/95-25, ve výtvarném oboru vzdělávacím programem č.j. 15 865/2000-22 a úpravou učebních plánů č. j. 21 083/2001-22.

1.4 Počet dětí, přihlášených do přípravného studia pro školní rok 2008/2009

do přípravné hudební výchovy přihlášeno **28 žáků**

do přípravné výtvarné výchovy přihlášeno **17 žáků**

celkem: 45 žáků

2. Informace o průběhu školního roku, výsledky vzdělávání, program školy, plán na příští rok a dlouhodobý výhled

2.2 Výsledky výchovy a vzdělávání

Z celkového počtu 293 žáků prospělo s vyznamenáním 232, prospělo 17, neklasifikováni 3 a přípravné studium dokončilo 41 žáků.

V hudebním oboru prospělo s vyznamenáním 169 žáků, prospělo 17 žáků a neklasifikováni 3 žáci. V přípravné hudební výchově postoupilo do prvního ročníku celkem 26 žáků. Ve výtvarném oboru prospělo s vyznamenáním 63. V přípravné výtvarné výchově postoupilo do prvního ročníku celkem 15 žáků.

Z celkového počtu 15 absolventů studovali 4 žáci obor klavír, 8 žáků obor zobcová flétna, 1 žák obor pěvecká hlasová výchova, 1 žák obor housle a 1 žák obor příčná flétna.

2.3 Účast žáků v soutěžích

V letošním školním roce proběhly **soutěže** v hudebních oborech: zobcová flétna, příčná flétna, klarinet, sólový a komorní zpěv, pěvecká soutěž Karlovarský skřivánek, soutěž dětských lidových souborů a výtvarná soutěž „Dobřanské pohledy“.

Ve školním kole, které se uskutečnilo dne 4. února 2009 (zobcová flétna, příčná flétna, klarinet) a 5. února 2009 (sólový a komorní zpěv, Karlovarský skřivánek), jsme stejně jako v loňském roce vytvořili dvě hodnotící poroty - porotu dětskou a porotu složenou z pedagogů školy. Školní kolo na pobočce ve Štěnovicích proběhlo dne 2. února 2009. Školního kola se zúčastnilo celkem 77 žáků, z toho 28 žáků na zobcovou flétnu, 5 žáků na příčnou flétnu, 6 žáků na klarinet, 15 žáků v sólovém zpěvu, 11 žáků v komorním zpěvu (4 soubory) a v pěvecké soutěži Karlovarský skřivánek 12 žáků. Soubor Dětské lidové muziky pod vedením pí uč. K. Vlahačové-Kartákové a p. uč. K. Křemenáka soutěžil přímo v krajském kole v kategorii soubory lidových nástrojů.

Do okresního kola postoupilo celkem 25 žáků. Ve hře na zobcovou flétnu 8 žáků, z toho ze třídy p. uč. J. Karenoviče - 3 žáci, ze třídy pí uč. J. Faltýnové - 4 žáci a pí uč. E. Šustrové - 1 žák. Ve hře na příčnou flétnu 3 žáci ze třídy pí uč. E. Šustrové. V sólovém zpěvu 7 žáků a v komorním zpěvu 7 žáků (dva soubory - pěvecké trio a kvartet) ze třídy pí uč. K. Vlahačové-Kartákové. Okresní kola se konala v sólovém a komorním zpěvu dne 16. února 2009 v ZUŠ Přeštice a ve hře na zobcovou flétnu, příčnou flétnu a klarinet dne 18. února 2009 v ZUŠ J. S. Bacha Dobřany.

Krajská kola se uskutečnila ve hře na zobcovou flétnu, příčnou flétnu a klarinet ve dnech 21.-22. března 2009 v ZUŠ B. Smetany Plzeň, v sólovém a komorním zpěvu dne 28. března 2009 v ZUŠ B. Smetany Plzeň. Krajské kolo pěvecké soutěže Karlovarský skřivánek (19. ročník) proběhlo dne 11. února 2009 v 15. ZŠ Plzeň - Skvrňany. Krajské kolo soutěže dětských souborů lidových nástrojů se konalo dne 29. března 2009 v budově Konzervatoře Plzeň - Doubravka.

Ústřední kola proběhla ve hře na příčnou flétnu ve dnech 17.-18. dubna 2009 v ZUŠ Vysoké Mýto, v sólovém a komorním zpěvu ve dnech 23.-25. dubna 2009 v ZUŠ Turnov, v soutěži soubory lidových nástrojů ve dnech 30. dubna - 2. května 2009 v ZUŠ Kyjov a v pěvecké soutěži Karlovarský skřivánek dne 23. března 2009 (kategorie A2) a 25. března 2009 (kategorie C).

Jmenný seznam členů Dětské lidové muziky ZUŠ J. S. Bacha Dobřany:
Aneta Vozárová - zpěv, Štěpánka Vyletová - zpěv, Jana Šístková - zpěv, Tereza Mikešová - zpěv, Alena Palkosková - zpěv, Ctirad Kučera - zpěv, Vojtěch Kordík - zpěv, Lucie Kubešová - zpěv, „fanfrnoch“, Markéta Duchková - zpěv, „vozembouch“, Marie Kordíková - zobcová flétna, Šárka Kučerová - zobcová flétna, Adéla Motejzíková - klarinet, Vilém Štěpánek - klarinet, Markéta Tichotová - housle, Lukáš Palkoska – kontrabas.

Národní soutěž ZUŠ České republiky 2008/2009

a pěvecké soutěže Karlovarský skřivánek

Výsledková listina žáků ZUŠ J. S. Bacha Dobřany, okres Plzeň-jih

P.č.	Jméno žáka/souboru	Nástroj	Kateg.	Okresní kolo	Krajské kolo	Ústřední kolo	Jméno učitele
1.	**Dětská lidová muzika**	-	1.	-	1. místo	2. místo	K. Vlahačová-Kartáková/ K. Křemenák/ M. Vozárová
2.	**Marie Kordíková**	příčná fl.	1.	1. místo	1. místo	3. místo	E. Šustrová/ M. Vozárová
3.	**Alena Palkosková Adéla Motejzíková Karolína Tothová**	komorní zpěv	trio	1. místo	1. místo	nesoutěžili	K. Vlahačová-Kartáková
4.	**Adéla Motejzíková**	zpěv	C	-	3. místo	diplom za účast	K. Vlahačová-Kartáková
5.	**Jana Šístková**	zpěv	A2	-	3. místo	diplom za účast	K. Vlahačová-Kartáková
6.	**Alena Palkosková Adéla Motejzíková Karolína Tothová Lukáš Palkoska**	komorní zpěv	kvartet	1. místo	1. místo	-	K. Vlahačová-Kartáková
7.	**Šárka Kučerová**	příčná fl.	1.	1. místo	2. místo	-	E. Šustrová
8.	**Šárka Kučerová**	zobcová fl.	4.	1. místo	2. místo	-	J. Karenovič
9.	**Tereza Mikešová**	zpěv	3.	1. místo	2. místo	-	K. Vlahačová-Kartáková
10.	**Adéla Motejzíková**	zpěv	6.	1. místo	2. místo	-	K. Vlahačová-Kartáková
11.	**Karolína Tothová**	zpěv	8.	1. místo	2. místo	-	K. Vlahačová-Kartáková
12.	**Tomáš Weiss**	zpěv	6.	1. místo	3. místo	-	K. Vlahačová-Kartáková
13.	**Lukáš Palkoska**	zpěv	9.	1. místo	3. místo	-	K. Vlahačová-Kartáková
14.	**Marie Kordíková**	zobcová fl.	3.	1. místo	3. místo	-	J. Karenovič
15.	**Štěpánka Vyletová**	zpěv	0.	1. místo	čestné uznání	-	K. Vlahačová-Kartáková
16.	**Jana Šístková**	zpěv	0.	1. místo	-	-	K. Vlahačová-Kartáková
17.	**Klára Uhlíková**	zobcová fl.	1.	1. místo	-	-	J. Karenovič
18.	**Markéta Tichotová**	příčná fl.	4.	1. místo	-	-	E. Šustrová
19.	**Klára Sobotková**	zobcová fl.	3.	2. místo	-	-	J. Faltýnová
20.	**Ondřej Hodan**	zobcová fl.	3.	2. místo	-	-	E. Šustrová
21.	**Matouš Uhlík**	zobcová fl.	4.	2. místo	-	-	J. Faltýnová
22.	**Jan Bukovjan**	zobcová fl.	4.	2. místo	-	-	J. Faltýnová
23.	**Jan Soukup**	zobcová fl.	5.	2. místo	-	-	J. Faltýnová
24.	**Tomáš Weiss**	zpěv	C	-	9. místo		K. Vlahačová-Kartáková
25.	**Štěpánka Vyletová**	zpěv	A2	-	18.-19. místo		K. Vlahačová-Kartáková

Vyhodnocení výtvarné soutěže **„Dobřanské pohledy“** proběhlo 12. června 2009 ve školní jídelně Základní školy. ZUŠ J. S. Bacha Dobřany reprezentovalo celkem 64 žáků.
V kategorii B (školáci 1. stupně - výkresy) získaly 1. místo:
Kristýna Kovářová - „Kostel“, **Nikola Svobodová** - „Dům“, **Klára Frausová** - „Zámek“, **Kateřina Komorousová** - „Restaurace“ a **Veronika Radová** - „Dům“ (pobočka Štěnovice) ze třídy pí uč. I. Vyhnalové.
Na druhém místě se umístili tito žáci:
Lucie Trinerová - „V cukrárně“, **Eliška Windšedlová** - „V kuchyni“, **Anna Hejsková** - „V kuchyni“, **Lucie Kašparová** - „Doma“, **Markéta Česalová** - „Oslava“, **Petra Volfová** - „V obchodě“, **Jan Čedík** - „Vaření“, **David Šlajs** - „Jídlo“, **Veronika Radová** - „V restauraci přejedený pán“, **Jan Kasík** - „Auto“, **Tereza Laštovková** - „Moje flétna a já“, **Eliška Mertlová** - „Naše kuchyň“, **Kristýna Kovářová** - „Taťka po obědě“, **Pavlína Marešová** - „Kolotoč“, **Anna Manglová** - „Panák a jídlo“, **Lukáš Brada** - „Panák“, **Dominik Pokorný** - „Tunning auta“, **Kateřina Babková** - „V kuchyni“ a **Karolína Neradová** - „V kuchyni“ (pobočka Štěnovice) ze třídy pí uč. I. Vyhnalové.
Třetí místo obdrželi tito žáci:
Tereza Laštovková - „O ztraceném klokánkovi“, **Jan Kasík** - „O červeném autíčku“, **Kateřina Kasíková** - „O veverce a její sousedce“, **Lukáš Mareš** - „O ještěrce a pirátovi“, **Pavlína Marešová** - „O hříbátku a mamince“, **Anna Kroupová** - „O myšce jak šla na výlet“, **Martin Hermach** - „O stromu a krtkovi“ a **Dan Žáček** - „O galech co přepadli Řím“ (pobočka Štěnovice) ze třídy pí uč. I. Vyhnalové.

2.4 Další akce pořádané školou nebo s účastí žáků a učitelů školy

- ZUŠ J. S. Bacha pořádá **2 cykly koncertů** (viz. příloha č. 27-30)

2.5 Ideový záměr ZUŠ J. S. Bacha Dobřany

V souvislosti s technickým a vědeckým rozvojem světa je třeba hledat a snažit se udržovat rovnováhu v těchto oblastech. Schopnost vnímat, absorbovat a nebo naopak vytvářet umění je cesta, která vede k tomuto cíli. Má-li to být cesta dobrá, s pevným základem, musí být založena na stabilních, a tedy pevných hodnotách. Ne každé umění má tyto vlastnosti: ať se jedná o oblast hudební, výtvarnou či literární.
V našem případě, tedy v hudební oblasti, považuji osobnost a dílo **Johanna Sebastiana Bacha** za zcela základní hodnotu, ve své době vše završující a natolik širokou, že na ni lze navázat téměř ze všech uměleckých směrů. **Bacha** je třeba chápat jako hudebníka - interpreta (varhaník, cembalista, houslista), který instrumentálnímu

projevu vybudoval epochálně mistrovský rozměr. **Bacha** je třeba dále chápat jako pedagoga - tvůrce pedagogické strategie - zde je silně nedoceňován. Dále **Bacha,** jako znalce a spolutvůrce stovky varhan a ostatních klávesových nástrojů. V neposlední řadě **Bacha,** jako hudebního skladatele**,** jehož tvorba přesáhla svojí kvalitou, rozměrem i hloubkou vše, co v této oblasti bylo doposud vytvořeno. Většina největších skladatelů, počínaje Bachovými syny až po současnost, by nedosáhla svých cílů bez podrobné znalosti a studia díla Johanna Sebastiana. Za všechny jen jako vzorové příklady: C. Ph. E. Bach -

jeho Magnificat je inspirováno Magnificatem jeho otce, dále J. Haydn - jeho oratorní skladby - oratorium „Stvoření“, mše, atd., W. A. Mozart, L. van Beethoven - Misa solemnis, fugy v klavírních sonátách, Velká fuga B dur, J. Brahms, F. Chopin - 24 preludií, Sonáta h moll - mistrovská polyfonie ve většině jeho děl (Bach byl jeho oblíbeným skladatelem), F. Mendelssohn - Bartholdi objevil J. S. Bacha v 19. stol. znovu světu - Matoušovy pašije - částečné provedení, C. Franck - varhanní chorály, slavná klavírní skladba Preludium, Choral a fuga, M. Reger - celá jeho tvorba včetně varhanní fantazie a fugy na B. A. C. H., D. Šostakovič preludia a fugy pro klavír inspirované J. S. Bachem, H. V. Lobos - Bachianas Brasileiros - velký cyklus, E. Busoni a F. Liszt - vytvářely slavné transkripce Bachových děl. Nikoliv čím kdo byl větší osobnost, tím více se o Bacha zajímal a o jeho dílo se opíral, ale právě naopak: čím kdo byl osobnost méně výrazná, tím méně si nezbytnost této důležité návaznosti uvědomoval! Podle toho byly patrné i jeho výsledky.

Proto **Základní umělecká škola Johanna Sebastiana Bacha**: jméno jako štít, obsah jako program, cesta i cíl, cesta ke světlu duchovních hodnot. Vzhledem k tomu, že ideový záměr naší školy je závažný projekt, ve kterém se počítá s dlouhodobou realizací, zůstává jeho obsah nadále aktuální.

Základní body programu:

Nenápadnou a nenásilnou cestou seznamovat žáky s Bachovou hudbou. Zpočátku poslechem a záhy přímým kontaktem. Tam, kde není dost snadných skladeb pro děti, poslouží snadné transkripce. Klavichord či cembalo Bach pravděpodobně považoval za nejvhodnější nástroj pro začátek výuky hudby, protože jako jediné splňují spojení harmonie a melodie. Racionalita a fantazie - to jsou také nejsilnější atributy jeho tvorby - především v jejich dokonalé vyváženosti. Bachova hudba v sobě ukrývá všechny nuance lidských citů a emocí, které jsou velmi srozumitelně vnímatelné díky neochvějnému řádu, na kterém je celá Bachova tvorba postavena. Protože je hra hudby

J. S. Bacha předpisována na všech stupních hudebního školství v ČR i ve světě a je nejčastěji zaměňována za zdroje technické průpravy, došlo v posledních letech ke značné deformaci její interpretace. Zároveň na školách chybí základní znalosti barokní provozovací praxe. Aby mohlo dojít k nápravě na úrovni konzervatoří a hudebních akademií, je třeba začít s nápravou již na úrovni ZUŠ.

„Hledání Bachovské cesty“ je pracovní název, který náš projekt nese a má vést děti k citlivějšímu vnímání hudby jako chuti, vůně = harmonie a její rozmanitost, kresby a vedení linie = melodie a polyfonie, a s těmito hodnotami děti seznámit jako s dětskou stavebnicí, se kterou se dítě naučí hrát a dle svých individuálních schopností rozvíjet svoji fantazii. Zcela podvědomě získává zároveň i smysl pro rytmus a řád. Podrobnější studium „bachovské cesty“ poukazuje ještě na jeden zásadní fakt, že by se pod tímto vlivem děti vychovávaly tím směrem, jakým se hudba sama vyvíjela.

2.6 Úpravy v prostorách školy (viz příloha č. 33-42)

V roce 2007 vznikl projekt na celkovou rekonstrukci budovy, který zpracoval p. Ing. arch. Jaroslav Drda (A. I. R. Akcent, společnost s.r.o. Plzeň). Tento projekt obsahuje kompletní architektonické řešení celé budovy s rozšířením do dvora a půdní přístavbou. Stavební povolení bylo vydané dne 27. března 2008 a nabylo právní moci dne 3. května 2008. Zastupitelstvo města Dobřany schválilo dne 18. února 2009 úvěr ve výši 21 miliónu Kč na rekonstrukci budovy ZUŠ a rekonstrukci druhého stupně ZŠ Dobřany u České spořitelny a.s., včetně textu Smlouvy úvěru č. 181/09/LCD mezi městem Dobřany a Českou spořitelnou a.s., Olbrachtova 1929/62, Praha. Dále schválilo svým usnesením č. 497 - realizaci rekonstrukci objektu ZUŠ Dobřany v souladu s platným stavebním povolením ze dne 27.3.2008 pod č.j. 1229/30/08 s termínem zahájení červen 2009 a dokončení květen 2010 s finančním zajištěním v roce 2009 z úvěru poskytnutým Českou spořitelnou, a.s. a v roce 2010 z vlastních prostředků a úvěru od České Spořitelny a.s., případně dotace. 26. března 2009 se uskutečnilo výběrové řízení na firmu, která bude realizovat celkovou rekonstrukci. Z výběrového řízení vyhrála firma MALÝ s.r.o. Text smlouvy o dílo mezi městem Dobřany a firmou MALÝ stavební a montážní společnost, s.r.o., Studniční 409, Dobřany, na akci: "Rekonstrukce objektu ZUŠ" schválila rada města dne 28. dubna 2009.

Byly vymalovány všechny toalety v budově ZUŠ - 4 místnosti.

2.7 Další vzdělávání pracovníků

-	pí uč. J. Faltýnová , pí uč. Bc. L. Telešnuková a pí uč. J. Císařová absolvovaly akreditovaný vzdělávací program MŠMT vypsaný vzdělávacím institutem TANDEM (Mgr. J. Jenček) - hudební dílna - Hrátky s hudbou II
-	ekonomka pí Z. Tothová absolvovala školení - program MZDY 2000 a specializovaný kurz pro ekonomy příspěvkových organizací
-	pí uč. M. Vozárová absolvovala seminář výuky hry na dudy
-	p. uč. K. Křemenák ukončil šestileté studium plzeňské Konzervatoře v hudebním oboru - hra na klarinet

2.8 Údaje o výsledcích kontrol a inspekce

Ve školním roce 2008/2009 proběhly na škole celkem tři kontroly. První kontrolu provedla **Česká školní inspekce**, Plzeňský inspektorát ve dnech 6. - 9. října 2008. Předmětem kontroly byla veřejnoprávní kontrola využívání finančních prostředků státního rozpočtu (dále jen SR), poskytnutých školám a školským zařízením zřizovaným obcemi nebo svazky obcí podle ustanovení § 160 odst. 1 písm. c) a podle ustanovení § 163 zákona č. 561/2004 Sb., o předškolním, základním, středním, vyšším odborném a jiném vzdělávání (školský zákon). Kontrolované období - kalendářní rok 2007. V kontrolované oblasti nebylo zjištěno porušení právních předpisů. U ředitele školy je možné nahlédnout do protokolu č. j. ČŠI-1316/08-04.

Druhou kontrolu provedl **ing. M. Brož - interní audit Města Dobřany** dne 13. října 2008. V souladu s ustanovením § 27 zák. č. 250/2000 Sb. o rozpočtových pravidlech územních rozpočtů a podle harmonogramu vnitřní kontroly byla provedena kontrola hospodaření na místě. Kontrolované období - rok 2008 do 30. června. Předmětem kontroly bylo účetnictví, účetní výkazy, písemnosti (zřizovací listina, účetní knihy, oběh účetních dokladů), kontrola příjmů a výdajů (hospodaření s prostředky), hospodaření s majetkem, správa a ochrana majetku a FKSP. V kontrolované oblasti nebylo zjištěno porušení právních předpisů.

Poslední kontrolu prováděla auditorská firma **Eco - economic & commercial office s.r.o.**, se sídlem v Táboře průběžně během celého školního roku 2008/2009. Kontrolované období - kalendářní rok 2008. Závěrečný výrok - bez výhrad. Zpráva nezávislého auditora o ověření účetní závěrky a hospodaření příspěvkové organizace ZUŠ J. S. Bacha Dobřany, okres Plzeň - jih za rok 2008 je uložena u ředitele školy.

2.9 Řízení školy

Na začátku školního roku přijala pedagogická rada **VNITŘNÍ ŘÁD ŠKOLY**, který se stal pro všechny základním a závazným dokumentem. Pedagogičtí i nepedagogičtí zaměstnanci obdrželi náplně práce, byli seznámeni se školním řádem, pracovním řádem, školským zákonem a vyhláškou o základní umělecké škole a proškoleni. BOZP a PO na škole zajišťuje bezpečnostní technik pan Stanislav Holman a funkci závodního lékaře vykonává MUDr. Radana Salvétová. Ekonomické záležitosti školy vedla v prvním pololetí účetní paní Olga Kapitánová a od druhého pololetí paní Zdeňka Tothová. Výzdobu školy zajišťují učitelky výtvarného oboru.

Kontakt s rodiči žáků je zajišťován prostřednictvím osobních návštěv v hodinách dle dohody s jednotlivými učiteli a účastí rodičů na pravidelných třídních přehrávkách, konaných zpravidla dvakrát ročně v jednotlivých třídách.

Paní učitelka Zuzana Fryčková byla pověřena na pobočce v Chlumčanech a paní učitelka Jana Císařová ve Štěnovicích úkolem informovat žáky na pobočkách o dění v ZUŠ a obměňovat materiály na nástěnkách. Informace v MŠ ve Štěnovicích zajišťuje paní učitelka Mgr. Ivana Vyhnalová (nástěnka).

Informování veřejnosti o koncertech je zajišťováno prostřednictvím plakátů, které jsou vyvěšovány ve městě i v jeho okolních obcích, dále internetem a upoutávkami i články v místním měsíčníku Dobřanské listy a v Plzeňském deníku. Dále též prostřednictvím Českého rozhlasu, který je naším mediálním partnerem, a městským rozhlasem.

2.10 Hospodaření s finančními prostředky

1/ Zpráva o hospodaření (viz příloha č. 31-32)

Ve školním roce 2008/2009 jsme získali finanční dar od firmy ENSINGER s.r.o., se sídlem v Dobřanech v celkové výši 4.000,- Kč (duben 2009, na kulturní činnost školy).

2/ Školné

ŠKOLNÉ - přehled (půlroční platba)			
Výtvarný obor		**600,-**	**Kč**
Hudební obor	**hra na nástroj a sólový zpěv - celá lekce**	**1.000,-**	**Kč**
	navštěvují-li celou lekci dva žáci, udělujeme slevu, tato možnost se týká pouze nástrojů : zpěv, zobcová flétna a el. klávesy (pouze od 3. ročníku)	**800,-**	**Kč**
	přípravná hudební výchova	**600,-**	**Kč**
	přípravná hudební výchova + nástroj	**800,-**	**Kč**
	lekce a půl (70 minut) případně rozšířené studium	**1.300,-**	**Kč**

Na naší škole je poskytována **sleva pro sourozence**: pro druhé dítě z rodiny činí tato částka 500,- Kč a pro třetí dítě z rodiny 250,- Kč. Žák může navštěvovat ještě další obor (další nástroj nebo sólový zpěv), jako další hlavní obor musí navštěvovat ke každému oboru náležející komorní hru, improvizaci a další povinné dodatkové předměty. Navštěvuje-li další nástroj jako vedlejší obor, navštěvuje tyto dodatkové povinné předměty pouze u hlavních oborů.

Poloviční lekce jsou povoleny pouze u vedlejších oborů a pouze z rozhodnutí školy.
Čas poloviční lekce je 25 minut = 500,- Kč.

2.11 Spolupráce s Městským úřadem a s dalšími institucemi v Dobřanech

V následujících řádcích Vás chci seznámit s aktivitami, které podnikla naše škola s ostatními institucemi ve městě a s Městem samotným.

1) Spolupráce se zástupci zřizovatele - Městem Dobřany a Městským kulturním střediskem Dobřany

Na začátku měsíce září si již všichni zvykli na to, že se i v Dobřanech koná jeden z koncertů festivalu Haydnovy hudební slavnosti. Nebylo tomu jinak i v letošním roce - dne 15.9.2008 se konal v kostele sv. Mikuláše koncert vokálně - instrumentální skupiny AD VOCEM. Jednalo se již o 16. ročník tohoto festivalu staré hudby a je vidět, že se i v našem městě stále více zlepšuje návštěvnost těchto koncertů.

Oslavy ZUŠ nadále pokračují i v letošním školním roce. Jako další aktivitu jsme uspořádali výstavu k 60. výročí ZUŠ. Pí učitelky E. Šeflová, M. Vozárová a I. Vyhnalová velmi pěkným způsobem zkombinovaly historii a současnost naší školy. Výstava poskytla občanům města a nejen jim pěkný přehled o působení školy v našem městě. Kromě fotografií, starých vysvědčení, kronik, kostýmů, pohádkových kulis, obrazů, krátkých statí jsme si mohli „osahat" jednotlivé hudební nástroje a zaposlouchat se do hudby nově vzniklého CD školy, které příjemně výstavu doplnilo. Na vernisáži vystoupil klarinetový kvartet ve složení K. Křemenák (učitel ZUŠ Dobřany), J. Tolar, L. Steinerová a J. Pavliš (prof. plzeňské Konzervatoře).

Další již pravidelnou akcí naší školy je účast na Mikulášském jarmarku (6.12.2008), jehož výtěžek je věnovaný charitě, konkrétně nadaci Klíček. V letošním roce se do příprav zapojili nejen žáci výtvarného oboru, ale rovněž jejich rodiče a někteří pedagogové.

Vystoupili jsme na dvou adventních podvečerech - dne 29.11.2008 (žáci ZUŠ a dětský pěvecký sbor při ZŠ Hvězdičky) a dne 21.12.2008 (dobřanské pěvecké sbory). Oba sbory, jejichž vedoucími byla v minulých letech pí uč. Magda Vozárová, změnily svého sbormistra, neboť paní učitelka nastoupila na mateřskou dovolenou. Hudební doprovod zajistil ředitel školy J. Vozár.

V prosinci (3.12.2008) nás čekala ještě jedna významná akce - slavnostní otevření víceúčelového kulturního zařízení Karka Kryla „Káčko". Na programu se podílely sólistky Karolína Tothová a Adéla Motejzíková (zpěv) a komorní uskupení ve složení K. Tothová, A. Motejzíková, A. Palkosková (zpěv), L. Palkoska (kontrabas), M. Tichotová (příčná flétna) a pan V. Kordík (kytara).

Jako každý rok jsme se zúčastnili Školní akademie (20.5.2008), která se konala poprvé v kulturním domě „Káčko". Vystoupila zde Dětská lidová muzika, sólově Jana Šístková a Tomáš Weiss. Na programu se dále podílelo mateřské centrum Budulínek a Základní škola Dobřany.

Pouťové odpoledne se v letošním roce z důvodu rekonstrukce dobřanského náměstí nekonalo.

Dne 18.6.2008 proběhl v kulturním domě „Káčko" slavnostní podvečer věnovaný k 10. výročí založení Mikroregionu Radbuza. Kulturní program vyplnily jednotlivé soubory měst či vesniček Mikroregionu Radbuza. (Integrovaná střední škola Stod, dětský pěvecký sbor ZŠ Poběžovice, taneční soubor Bábidou z Chotěšova). Za naši školu vystoupila Dětská lidová muzika, která zahrála samostatně a také podpořila tanec seniorského tanečního kroužku Dobřanské bábinky. Seniorský pěvecký sbor z Dobřan

zazpíval rovněž pásmo lidových písní. Sólově vystoupily žákyně Karolína Tothová a Adéla Motejzíková.

2) Spolupráce se Základní školou Dobřany

Spolupráce se Základní školou Dobřany je na dobré úrovni. Každoročně zveme na již tradiční Vánoční koncert ke společnému muzicírování pěvecký sbor při ZŠ (Hvězdičky či Quodlibet). Ve školním roce 2008/2009 jsme se vrátili k pořádání výchovných koncertů pro 1. stupeň ZŠ. Prvním, druhým a třetím třídám naši žáci předvedli jako obvykle hudební nástroje a navíc třídy seznámili s jednotlivými slohovými obdobími. Program vymyslely a připravily pí uč. L. Telešnuková a K. Vlahačová-Kartáková.
Pěvecké Uskupení Dobřanských Učitelů (P. U. D. U.) úspěšně pokračuje v činnosti (již osmým rokem) a podílí se na kulturním dění ve městě Dobřany a okolí - 4. adventní podvečer (21.12.2008), zpívání na půlnoční mši - Česká mše vánoční od Eduarda Marhuly, Tříkrálový koncert pro PL Dobřany. Sbor v prvním pololetí vedla pí M. Palkosková, neboť Magda Vozárová byla t.č. na mateřské dovolené. Pí uč. Vozárová se ke sboru vrátila ve druhém pololetí a připravila program na benefiční koncert do kostela sv. Prokopa ve Štěnovicích (13.6.2009). Klavírní doprovod zajišťuje ředitel Jan Vozár nebo Lukáš Palkoska. MUDr. B. Němeček sbor v tomto školním roce opustil.

3) Spolupráce s mateřskými školami v Dobřanech

Spolupráce s mateřskými školami je na dobré úrovni. Škola připravila pro děti výchovný koncert (19.5.2009), kde se mohly seznámit s jednotlivými hudebními nástroji, sólovou a komorní hrou. Děti byly do programu výchovného koncertu hudebně, dramaticky, ale i tanečně zapojeny. Přípravou celého programu, i se zajímavými kulisami, se zabývaly pí uč. J. Faltýnová a E. Šeflová. Průzkumy hudebnosti proběhly v MŠ Loudů, MŠ Stromořadí, MŠ Chlumčany a MŠ Štěnovice.

4) Spolupráce s Pečovatelským domem (Klub důchodců) a Psychiatrickou léčebnou Dobřany.

Spolupráce mezi Klubem důchodců zůstává nadále bohatá. Během roku je pro naše seniory uspořádáno mnoho akcí - vystoupení žáků a učitelů pro Klub důchodců (13.11.2008, 11.12.2008 - vánoční koncert, 5.3.2009 - koncert k MDŽ, 14.5.2009, 11.6.2009). Při těchto koncertech gratulujeme našim seniorům k životnímu jubileu a máme pro ně přichystaný malý dárek z dílny výtvarné třídy.

Podíleli jsme se rovněž na kulturním programu při tradičním setkání seniorů v sále Psychiatrické léčebny - Jana Šístková, Štěpánka Vyletová a Tomáš Weiss (27.11.2008). První vystoupení seniorského pěveckého sboru Dobřanské bábinky ve školním roce 2008/2009 se uskutečnilo až v měsíci prosinci, neboť vedoucí pí uč Magda Vozárová odešla na mateřskou dovolenou. Sbor zůstal bez sbormistra, a tudíž musel být počet pěveckých vystoupení omezen. Dobřanské bábinky přesto vystoupily pod taktovkou pí M. Palkoskové na adventním podvečeru (21.12.2008) a v kapli ve Vstiši (29.11.2008). Závěrečný koncert ZUŠ na hradě Švihov dne 17.6.2009 byl obohacen rovněž zpěvem seniorek. Sbor řídila M. Vozárová.

Spolupráce s Psychiatrickou léčebnou v Dobřanech je také na dobré úrovni. Škola pravidelně pořádá pro pacienty a zaměstnance koncerty v tamním kostele. Na Vánočním koncertu (15.12.2008) jsme spolupracovali se sborem Základní školy Chlumčany, který vede pí uč. Eva Šustrová (učitelka ZUŠ). Program Tříkrálového koncertu zajistil pěvecký sbor P.U.D.U. Pro Psychiatrickou léčebnu vystoupili v letošním roce naši žáci ještě jednou, a to dne 26.3.2009 v rámci slavnostního vyhodnocení literární soutěže Kouzelný klíč (L. Palkoska, Klára Vlahačová-Kartáková, Jan Vozár).

5) Spolupráce s ostatními institucemi

Ve školním roce 2008/2009 nadále pokračují výměnné koncerty se **ZUŠ Stod** - tentokrát proběhl společný koncert v naší škole (27.1.2009).
V předvánočním čase se stalo již tradicí vystoupení našich žáků v přilehlých obcích. Dne 29.11.2008 jsme vystoupili v kapli ve **Vstiši** - hlavní část programu vyplnili žáci ZUŠ, kteří v této obci bydlí. Druhou část programu zpestřil seniorský pěvecký sbor Dobřanské bábinky pod vedením sbormistryně M. Palkoskové..
Začali jsme mnohem více spolupracovat **s obcí Štěnovice**, kde má naše škola odloučené pracoviště. V kostele sv. Prokopa jsme vystoupili v 1. pololetí hned dvakrát - Benefiční Svatováclavský koncert (28.9.2008), Vánoční koncert - (12.12.2008). Ve druhé polovině školního roku jsme ještě jednou koncertovali, a to na Benefičním koncertu na záchranu barokního objektu bývalého kláštera (24.5.2008). Koncert byl spojený s výstavou výtvarných prací našich žáků a milým posezením na zahradě tamního objektu. Příjemné pohoštění na zahradě fary jsme zažili rovněž s pěveckým sborem P.U.D.U. po koncertu dne 13.6.2008 pod vedením sbormistryně M. Vozárové. V roce 2008/2009 škola organizovala koncert mládežnického pěveckého **sboru Grey donkeys** při Církevním gymnáziu v Plzni (21.5.2009), který dirigoval Jakub Šedivý.

Zúčastnili jsme se živého vysílání v pořadu **„ČR Plzeň představuje ZUŠ Plzeňského kraje“** (24.2.2008). Ředitel školy zde s žáky pěveckého komorního souboru (K. Tothová, A. Motejzíková, A. Palkosková, L. Palkoska) a s pí uč. K. Vlahačovou-Kartákovou představili naši školu široké veřejnosti. Dětská lidová muzika uspořádala pro **delegaci z Francie** (návštěva studentů Církevního gymnázia v Plzni) zajímavý interaktivní pořad s českým folklórem (19.3.2009).

Setkávání základních uměleckých škol bývalého okresu **Plzeň - jih** nadále pokračuje. V letošním roce se koncert uskutečnil 4. května 2009 (Karolína Tothová, Jana Šístková, Anna Leová, Marie Kordíková, Aneta Dolejšová, Markéta Tichotová, Michal Drda, Lukáš Palkoska).

2.12 Partnerství

1) Spolupráce s hudební školou v Brežici - Slovinsko

Spolupráce s hudební školou v Brežici byla poněkud utlumena a s učiteli i s ředitelem školy Dragutinem Križaničem jsme zůstali pouze v písemném a telefonickém kontaktu. V nadcházejícím školním roce 2009/2010 bychom měli vyjet se školou do Brežice. Soubory, které se zájezdu na podzim zúčastní, začaly s přípravou již v tomto školním roce.

2) Spolupráce se ZUŠ Taussigova 1150 - Praha 8 Ďáblice

S našimi přáteli z pražské ZUŠ jsme se ve školním roce potkali čtyřikrát. Poprvé a počtvrté (17.10.2008 a 27.5.2009) při společném Bachovském koncertu v Praze 1. Vystoupení se stejně jako v loňském roce zúčastnila i ZUŠ Biskupská Praha. A v květnu navíc hudební škola z Vídně, se kterou jsme se již v minulosti setkali. V prostorách svatopetrského kostela se Bachova hudba nesla opravdu důstojně. Podruhé jsme se s pražskými kolegy a dětmi setkali opravdu nečekaně, a to v celostátním kole dětských lidových souborů v Kyjově na Moravě. I přestože jsme se s pražskou Osminkou utkali v soutěži ve stejné kategorii, byli jsme tedy velkou konkurencí, fandit jsme si nepřestali a v atmosféře bylo cítit pravé přátelství (30.4. - 2.5.2009). V květnu jsme se setkali ještě jednou (7.5.2009), tentokrát již v Praze při společném koncertu obou škol. Měli jsme opět možnost přespání, a proto jsme si na druhý den naplánovali prohlídku Muzea české hudby, kde nás mile a ochotně provedl bývalý ředitel naší školy pan Petr Šefl, a poté jsme vyjeli lanovkou na Petřín (rozhledna, zrcadlové bludiště).

2.13 Interní záležitosti

Kromě akcí spojených s partnerskými městy, školami či akcemi pro různé instituce ve městě i pro město samotné se škola velmi intenzivně zabývá i svými interními záležitostmi.

Během roku se kromě jiných, výše zmíněných koncertů, konají na škole klasické **Žákovské koncerty a výstavy výtvarných prací** v sále ZUŠ J. S. Bacha či v aule Základní školy ve Štěnovicích (v letošním roce jich bylo šest). Kromě toho každý učitel má povinnost alespoň 1x do půlroku uspořádat **třídní přehrávku**, na které by měli vystoupit všichni žáci a tak se učit vystupovat před veřejností.

Tradičně pořádáme v kostele sv. Mikuláše **Vánoční koncert** (19.12.2008) s žáky a učiteli školy. Jako host vystoupil dětský pěvecký sbor při ZŠ Dobřany Quodlibet. Na konci ledna jsme vytvořili tradici **Učitelských koncertů** (9.2.2009), které mají vždy velmi vysokou návštěvnost z řad žáků, jejich rodičů, ale i občanů města. Koncert byl i letos složen ze dvou částí - vážné a odlehčené. Protože každým rokem máme několik žáků, kteří ukončují svá studia I. či II. stupně hudebního oboru, pořádáme s nimi **Absolventské koncerty**, které se těší velké oblibě především u rodičů žáků a jejich blízkých příbuzných. Po každém takovém koncertu se ujistím, že naše práce, má i mých kolegů, má určitě svůj smysl. V letošním roce absolvovali tito žáci: Hedvika Hessová, Aneta Dolejšová, Jakub Šedivý (klavír) ze třídy pana ředitele Jana Vozára, Barbora Šalomová (klávesy) ze třídy pí uč. Zuzany Fryčkové, Lukáš Hodan (klavír) ze třídy pí uč. Ewy Šeflové, Barbora Sloupová a Markéta Tichotová (příčná flétna) ze třídy pí uč. Evy Šustrové a Magdy Vozárové t.č. na mateřské dovolené, Jan Soukup (zobcová flétna) ze třídy pí uč. Jiřiny Faltýnové, Lucie Moravcová (zobcová flétna) ze třídy p. uč. Kryštofa Křemenáka a pí uč. Magdy Vozárové t.č. na mateřské dovolené, Linda Boháčová (zobcová flétna), Vendula a Martina Chottovy (příčná flétna) ze třídy pí uč. Evy Šustrové.

Závěrečné koncerty na konci školního roku pořádáme hned dva, aby se dostalo pokud možno co nejvíce žáků k vystoupení. První se koná vždy v koncertním sále ZUŠ (16.6.2009), druhý se snažím směrovat na některé krásné místo v okolí města. Loni jsme končili školní rok závěrečným koncertem v prostorách zámku Kozel. Letos jsme vystupovali s vybranými žáky na hradě Švihov (17.6.2009). Koncert doplnil seniorský pěvecký sbor Dobřanské bábinky (sbormistr M. Vozárová) a oba dětské soubory (Dětská lidová muzika, keltská hudební skupina De Domhanaigh). Ředitel opět rozdával pamětní listy těm, kteří pracují pro školu nad rámec svých povinností. Ocenění získali: žáci - M. Kordíková, J. Šístková, A. Motejzíková, A. Palkosková, K. Tothová, M.

Tichotová, L. Palkoska, učitelé - K. Vlahačová-Kartáková, Kryštof Křemenák s K. Vlahačovou-Kartákovou, rodiče - manželé Drdovi, Věra Šístková a Hana Kučerová.

Zahradní párty, kterou pořádáme již pravidelně na konci roku, jsme tentokrát neuskutečnili z důvodu stěhování do náhradních prostor v základní škole. Na školním dvoře již začala probíhat rekonstrukce objektu.

Velmi rádi jsme s žáky školy vyrazili již počtvrté na **společensko - sportovně - kulturní akci**, kterou pro nás připravili manželé Drdovi s názvem „Drda párty“ (19.6.2009). Částečná kompenzace pro naše žáky za neuskutečněnou Zahradní párty (z technických důvodů).

Cyklus **„Představujeme mladé talenty“** byl v prvním pololetí naplněn hudbou Filipa Bandžaka (zpěv) a Iriny Roměnské (klavírní spolupráce) dne 25.9.2008. Houslový recitál Marie Pluhařové-Fuxové za klavírního doprovodu Štěpána Kosa proběhl 21.10.2008. Ve druhém pololetí proběhly také dva koncerty. Prvním z nich byl klavírní recitál dvanáctileté Michaely Augustinové ze třídy prof. Zuzany Durasové a ředitele plzeňské Konzervatoře p. Miroslava Brejchy (12.2.2008). Druhý koncert se uskutečnil 2.3.2008 a vystoupil na něm znovu Filip Bandžak (baryton) a Irina Roměmská (klavírní doprovod). Cyklus **„Hudební Dobřany“** zanikl, protože jsme se rozhodli pouze pro pořádání dvou cyklů koncertů - žákovské a ZUŠ J. S. Bacha představuje mladé talenty.

2.14 Subjektivní hodnocení - OSLAVY 60 LET

Ve školním roce 2008/2009 jsme navázali na předcházející oslavy a ve zbylé části roku 2008 jsme uskutečnili ještě tři významné akce k oslavám 60. výročí od založení naší ZUŠ.

V polovině měsíce září byla nainstalována výstava k oslavám ZUŠ v městské galerii. Pí učitelky E. Šeflová, M. Vozárová a I. Vyhnalová velmi pěkným způsobem zkombinovaly historii a současnost naší školy. Výstava poskytla občanům města a nejen jim pěkný přehled o působení školy v našem městě. Kromě fotografií, starých vysvědčení, kronik, kostýmů, pohádkových kulis, obrazů, krátkých statí jsme si mohli „osahat“ jednotlivé hudební nástroje a zaposlouchat se do hudby nově vzniklého CD školy, jež příjemně výstavu doplnilo. Na vernisáži vystoupil klarinetový kvartet ve složení K. Křemenák (učitel ZUŠ Dobřany, student Konzervatoře Plzeň), J. Tolar, L. Steinerová (studenti Konzervatoře Plzeň) a J. Pavliš (profesor Konzervatoře Plzeň).

Keltská hudební skupina De Domhanaigh uspořádala (stejně jako v loňském roce lidová muzika) celovečerní program, kam si pozvala i svého hosta - keltskou skupinu Poitín z Plzně. Koncert byl uspořádán v prostorách společenské místnosti hasičské zbrojnice a

nesl se v duchu pohodové nálady. Někteří posluchači si zatančili, jiní se mohli občerstvovat (22.11.2008).

Poslední tečkou za rok trvajícími oslavami byl dne 10.12.2008 Bachovský koncert. Kromě sólistů a komorních souborů hrajících Bachovu hudbu jsme měli pro posluchače připraveno i malé překvapení. Během programu se na scéně objevoval sám Mistr Bach (v podání pana Martina Sobotky) a provázel nás svým životem a dílem, přiblížil nám své nálady i osobní život. Závěrečné číslo, ve kterém vystoupila převážná část žáků školy, nastudovala pí uč. K. Vlahačová-Kartáková. Chorál „Jesu bleibet meine Freude“ z adventní kantáty od J. S. Bacha byl příjemnou tečkou celého koncertu a zakončil tak oslavy 60 let školy.

Subjektivní hodnocení

Školní rok 2008/2009 byl v mnoha směrech výjimečný. Prvním velkým úspěchem byly soutěže. Město Dobřany a jeho Základní umělecká škola se výrazně zviditelnily v hudebním životě díky krásným výsledkům **Marie Kordíkové** - hráčce na příčnou flétnu, díky **Dětské lidové muzice** a pěveckému komornímu triu ve složení **Karolína Tothová, Adéla Motejzíková** a **Alena Palkosková.**

Soutěžemi byl školní rok 2008/2009 zcela zaplněn, zvláště jeho druhé pololetí. Soutěže se konaly v oborech: dechové dřevěné nástroje (zobcová flétna, příčná flétna, klarinet), sólový a komorní zpěv, dětské soubory lidových nástrojů, jako každoročně pěvecká soutěž Karlovarský skřivánek a výtvarná soutěž „Dobřanské pohledy“.

Velikou radost jsem měl ze **školního kola**, kterého se zúčastnil velký počet žáků naší školy - celkem 141 (v hudebním oboru 77 žáků a ve výtvarném oboru 64 žáků), čímž se naplnila moje myšlenka, že právo soutěžit má každý.

Okresní kolo v sólovém a komorním zpěvu organizovala přeštická ZUŠ dne 16.2.2008. Tohoto kola se zúčastnili: komorní trio ve složení Alena Palkosková, Adéla Motejzíková, Karolína Tothová (1. místo s postupem do krajského kola), komorní soubor ve složení A. Palkosková, A. Motejzíková, K. Tothová a Lukáš Palkoska (1. místo s postupem do krajského kola), Tereza Mikešová (1. místo s postupem do krajského kola), A. Motejzíková (1. místo s postupem do krajského kola), K. Tothová (1. místo s postupem do krajského kola), Tomáš Weiss (1. místo s postupem do krajského kola), L. Palkoska (1. místo s postupem do krajského kola), Štěpánka Vyletová (1. místo s postupem do krajského kola) a Jana Šístková (1. místo). Všichni žáci jsou z pěvecké třídy pí uč. Kláry Vlahačové-Kartákové.

Okresní kolo v oboru dřevěné dechové nástroje organizovala naše škola dne 18.2.2009. Zúčastnily se tyto žákyně: Marie Kordíková a Šárka Kučerová - příčná flétna (1. místo s postupem do krajského kola) a Markéta Tichotová - příčná flétna (1. místo). Všechny tři žákyně jsou ze třídy pí uč. Evy Šustrové (od letošního školního roku) a pí uč. Magdy Vozárové (t.č. na mateřské dovolené). Dále potom: Jan Soukup, Jan Bukovjan, Matouš Uhlík, Klára Sobotková - zobcová flétna (2. místo) ze třídy pí uč. Jiřiny Faltýnové, Klára Uhlíková - zobcová flétna (1. místo), Marie Kordíková a Šárka Kučerová - zobcová flétna (1. místo s postupem do krajského kola) ze třídy p. uč. Jana Karenoviče (od letošního roku) a pí uč. Magdy Vozárové (t.č. na mateřské dovolené).

Krajské kolo v oboru sólový a komorní zpěv proběhlo v ZUŠ B. Smetany v Plzni - Lobzy dne 28.3.2009. Komorní trio zde obsadilo 1. místo a postoupilo do kola ústředního, komorní kvartet také 1. místo, avšak bez postupu. Tereza Mikešová, Adéla Motejzíková a Karolína Tothová získaly 2. cenu, Tomáš Weiss a Lukáš Palkoska obdrželi 3. cenu a Štěpánka Vyletová dostala čestné uznání.

Pěvecké soutěže **Karlovarský skřivánek se v krajském kole** konaném v Plzni v 15. ZŠ Plzeň - Skvrňany účastnili tito žáci: T. Weis (9. místo), Š. Vyletová (18.-19. místo), A. Motejzíková a J. Šístková (3. místo s postupem do ústředního kola). Obě žákyně zazpívaly v ústředním kole v Karlových Varech a získaly diplom za účast.

Krajské kolo v oboru dechové dřevěné nástroje pořádala rovněž ZUŠ B. Smetany v Plzni - Lobzy dne 21.3.-22.3.2009. Naši školu reprezentovaly žákyně Marie Kordíková a Šárka Kučerová ve hře na zobcovou flétnu, ale také na flétnu příčnou. Ze soutěže zobcových fléten si Š. Kučerová odvezla 2. cenu a Marie Kordíková cenu třetí.

Ze soutěže příčných fléten Š. Kučerová opět 2. cenu a Marie Kordíková 1. místo s postupem do ústředního kola.

Krajské kolo dětských souborů lidových nástrojů se uskutečnilo 29.3.2009 v budově plzeňské Konzervatoře (Plzeň - Doubravka). Lidová muzika z Dobřan se zúčastnila vůbec poprvé soutěže a pro velkou radost všech zúčastněných postoupila do kola ústředního. Vedoucími souboru jsou pí uč. Klára Vlahačová-Kartáková (od letošního roku), p. uč. Kryštof Křemenák a pí uč. Magda Vozárová (t.č. na mateřské dovolené).

Vůbec poprvé se naše škola zúčastnila **ústředních kol** v tak hojném počtu. Marie Kordíková - sólistka na příčnou flétnu získala ve **Vysokém Mýtě** krásnou 3. cenu. Účast v celostátním kole byla nejen pro Marii Kordíkovou, ale také pro pí uč. M. Vozárovou velikým přínosem a poznáním (17.-18.4.2009).

Krásné moravské město **Kyjov** jsme s Dětskou lidovou muzikou navštívili 30.4.-2.5. 2009. ZUŠ vypravila na soutěž celý autobus. Zájezdu se tak mohli zúčastnit i rodiče

žáků a tím je v soutěži podpořit. Je pravdou, že naše děti tak měly zcela ojedinělý „fun club“. Cestu do Kyjova s námi sdílela i lidová muzika z Chrástu, se kterou jsme se sblížili a začali spolupracovat. Obdrželi jsme zde 2. cenu, která je vůbec nejlepším dosaženým výsledkem soutěžení v celé historii školy.

Celostátního kola v ZUŠ **Turnov**, kde se konala soutěž v oboru komorní zpěv, jsme se bohužel nezúčastnili z důvodu přijímacího řízení jedné z členek komorního tria (Adéla Motejzíková).

Ve výtvarné soutěži **„Dobřanské pohledy“** musím poděkovat žákyním, které získaly první místa - Kristýně Kovářové (Kostel), Nikole Svobodové (Dům), Kláře Frausové (Zámek), Kateřině Komorousové (Restaurace) a Veronice Radové (Dům) ze třídy pí uč. I. Vyhnalové.

Velké plus přinesly aktivity, které spojovaly pedagogy, žáky a jejich rodiče do jedné velké rodiny (výstava a vernisáž k 60. výročí školy, vícedenní soutěže atd).

Podařilo se zakoupit potřebné hudební nástroje, především **nové cembalo** - typ Eisenach z dílny Františka Vyhnálka. Výtvarná třída se dočkala výškově stavitelných a sklopných lavic s židlemi. Kolektivní výuka byla obohacena o novou magnetickou tabuli.

V roce 2008 jsme měli poslední možnost přihlásit se do Grantového dotačního titulu města Dobřany. Od roku 2009 se nesmí příspěvkové organizace města ucházet o finanční prostředky z tohoto grantu. Projekt „Hraje si celá rodina“ byl komisí vybrán, ale z důvodu stěhování do náhradních prostor v základní škole jsme se grantu vzdali.

Soutěž ZUŠ Plzeňského kraje „Recyk Song“ (hudební soutěž o 50.000,- Kč), kterou vyhlásila firma EKOKOM, byla nakonec pro malý zájem ze strany ZUŠ zrušena. Od žáků naší školy byl však o tuto soutěž velký zájem.

Velká pozornost je upřena na kompletní **rekonstrukci budovy ZUŠ a městské knihovny**. Velký dík patří zřizovateli Městu Dobřany v čele s panem starostou Jaroslavem Sýkorou, že se rozhodlo k této finančně a organizačně náročné stavbě. V rámci stavebních úprav se bude realizovat rozšíření budovy směrem do dvora (městská knihovna získá nové prostory - sklady, čítárna aj.), kompletní půdní vestavba s novou střechou (vznikne taneční - zkušební sál, ubytovací pokoje), bezbariérový přístup (výstavba výtahu), úpravy ve třídách (nové podlahy, zlepšení akustiky, samostatné vstupy, opravy omítek, možnost napojení keramické pece pro výtvarný obor), úpravy koncertního sálu, nové pánské i dámské toalety, nové celkové rozvody plynu, vody, elektriky, vzduchotechnika v obou sálech a možnost využití dvora včetně altánu pro venkovní koncertování.

Největší obavy byly však ze **stěhování**. Myslím, že vše proběhlo na výbornou, i když jsem zpočátku propadal šílenství a beznaději, jak to všechno můžeme zvládnout. Měli jsme celkem týden a dva dny na přestěhování celé školy. To se nakonec povedlo. Klavíry (3 ks) a pianina (6 ks) přestěhovala odborná kvalifikovaná firma. Větší kusy nábytku pomohla přemístit firma MALÝ s.r.o., která vyhrála výběrové řízení na realizaci rekonstrukce budovy ZUŠ a městské knihovny. Za velké pomoci firem Nábytek PROGRES Plzeň a HELIA Plzeň, které zapůjčily stěhovací vozy, se vše podařilo dotáhnout do konce. Chtěl bych velmi poděkovat panu Josefu Dolejšovi, Václavu Kordíkovi, Lukáši Palkoskovi, Technickým službám města Dobřany, učitelům ZUŠ a jejich přátelům za velmi výraznou pomoc při stěhování hudební školy.

Vybavení a úpravy v prostorách školy (viz příloha č. 33-42)
Zastupitelstvo města Dobřany schválilo dne 18. února 2009 úvěr ve výši 21 milionu Kč na rekonstrukci budovy ZUŠ a rekonstrukci druhého stupně ZŠ Dobřany u České spořitelny a.s., včetně textu Smlouvy úvěru č. 181/09/LCD mezi městem Dobřany a Českou spořitelnou a.s., Olbrachtova 1929/62, Praha. Dále schválilo svým usnesením č. 497 - realizaci rekonstrukci objektu ZUŠ Dobřany v souladu s platným stavebním povolením ze dne 27.3.2008 pod č.j. 1229/30/08 s termínem zahájení červen 2009 a dokončení květen 2010 s finančním zajištěním v roce 2009 z úvěru poskytnutým Českou spořitelnou, a.s. a v roce 2010 z vlastních prostředků a úvěru od České Spořitelny a.s., případně dotace. 26. března 2009 se uskutečnilo výběrové řízení na firmu, která bude realizovat celkovou rekonstrukci. Z výběrového řízení vyhrála firma MALÝ s.r.o. Text smlouvy o dílo mezi městem Dobřany a firmou MALÝ stavební a montážní společnost, s.r.o., Studniční 409, Dobřany, na akci: "Rekonstrukce objektu ZUŠ" schválila rada města dne 28. dubna 2009.

Škola zakoupila tyto hudební nástroje: 2 B klarinety (dar), 1 akordeon Lignatone a nové cembalo - typ Eisenach v celkové ceně 165.410,- Kč od p. F. Vyhnálka. Dále vybavila výtvarnou třídu 10 speciálními stoly (sklopné a výškově stavitelné) a 10 židlemi též výškově stavitelnými. Pořídila 1 PC sestavu s monitorem do ředitelny, 1 laserovou černobílou tiskárnu A4 do sborovny pro učitele, 1 laserovou barevnou tiskárnu A4 do sborovny pro účetní, magnetickou tabuli pro kolektivní výuku (PHV, HN), 1 venkovní informační tabuli, 4 ks jednacích stolů pro výtvarný obor a 2 psací stoly do sborovny.

2.15 Náměty pro příští školní rok a další perspektiva

Z důvodu rekonstrukce budovy ZUŠ a městské knihovny bude školní rok 2009/2010 poměrně klidný. Organizovat budeme pouze žákovské koncerty, cyklus ZUŠ J. S. Bacha představuje mladé talenty pro následující školní rok vynecháme z organizačních důvodů a nedůstojných podmínek. Vzhledem k tomu, že budeme využívat prostory prvního stupně Základní školy, chtěli bychom pro žáky a učitele připravit více kulturních aktivit různého druhu (výchovné koncerty, vánoční besídky, velikonoční představení, návštěvy hodin hudební výchovy, netradiční koncerty na terase školy apod.)

Chtěl bych nadále pokračovat ve sběru informací o dobřanských rodácích: Janu Josefu Ignáci Brentnerovi a Josefu Mathiasu Wolframovi, ale i o jiných hudebně vzdělaných lidech, kteří byli spjati s městem Dobřany.

Velkým cílem bude znovu snaha navýšit kapacitu školy ze současných 290 žáků na 330 žáků. Mezi největší kulturní akce v následujícím školním roce bude patřit návštěva naší partnerské hudební školy v Brežici ve Slovinsku. Tentokrát připravujeme koncert v podání Dětské lidové muziky, keltské hudební skupiny De Domhanaigh a žáků komorního zpěvu. Setkání by se mělo uskutečnit na podzim roku 2009.

J A N V O Z Á R

ředitel ZUŠ J. S. Bacha v Dobřanech

V Dobřanech dne 10. září 2009

Přílohy k Výroční zprávě

Příloha 27 - 30 Cykly koncertů pořádané ZUŠ J. S. Bacha

Příloha 31 - 32 Zpráva o hospodaření ZUŠ J. S. Bacha

Příloha 33 - 42 Rekonstrukce budovy ZUŠ a městské knihovny

Příloha 43 - 76 Fotodokumentace

KULTURNÍ AKCE ZA ŠKOLNÍ ROK 2008/2009

ZUŠ J.S.Bacha pořádá 3 cykly koncertů :

1) ŽÁKOVSKÉ
2) ZUŠ J.S.BACHA PŘEDSTAVUJE MLADÉ TALENTY
3) HUDEBNÍ DOBŘANY

1) ŽÁKOVSKÉ

Rok 2008			
poř.č.	**datum**	**žákovská vystoupení (vystoupení učitelů)**	**místo konání**
1.	18.9.	Vernisáž výstavy věnované k oslavám 60. výročí založení hudební školy v Dobřanech	Galerie MěKS
2.	28.9.	Benefiční Svatováclavský koncert - vystoupili žáci a učitelé ZUŠ J. S. Bacha	Kostel sv. Prokopa ve Štěnovicích
3.	17.10.	Společný koncert ZUŠ Biskupská, Taussigova 1150 Praha a hostů ze ZUŠ J. S. Bacha Dobřany Bachovský koncert	Kostel sv. Petra Praha 1
4.	23.10.	Žákovský koncert	Sál ZUŠ
5.	31.10.	Ukončení výstavy věnované k oslavám 60. výročí založení hudební školy v Dobřanech	Galerie MěKS
6.	13.11.	Vystoupení pro Klub důchodců - vystoupili žáci ZUŠ J. S. Bacha	Pečovatelský dům Loudů
7.	22.11.	Keltská hudební skupina ZUŠ De Domhanaigh a hosté - koncert věnovaný k 60. výročí školy	Společenská místnost hasičské zbrojnice v Dobřanech
8.	25.11.	Žákovský koncert	Sál ZUŠ
9.	27.11.	Setkání seniorů - vystoupili žáci ZUŠ J. S. Bacha, MŠ Loudů, Stromořadí, ZŠ Dobřany	Kulturní dům PL
10.	29.11.	Adventní koncert	Kaple Vstiš
11.	30.11.	I. adventní podvečer - rozsvícení vánočního stromečku, vystoupil dětský pěvecký sbor Hvězdičky a žáci ZUŠ J. S. Bacha	Náměstí T.G.M.
12.	3.12.	Slavnostní otevření víceúčelového kulturního zařízení Karla Kryla „Káčko“ (pouze pro zvané)	Kulturní zařízení Sokolovská ul.
13.	6.12.	Mikulášský jarmark - žáci výtvarné třídy	Náměstí T.G.M.
14.	10.12.	Bachovský koncert věnovaný k oslavám 60. výročí školy - vystoupili žáci a učitelé ZUŠ J. S. Bacha	Sál ZUŠ
15.	11.12.	Vánoční posezení - Vystoupení pro Klub důchodců vystoupili žáci ZUŠ J. S. Bacha	Pečovatelský dům Loudů
16.	12.12.	Vánoční koncert - vystoupili žáci a učitelé ZUŠ J. S. Bacha	Kostel sv. Prokopa ve Štěnovicích
17.	15.12.	Vánoční koncert - vystoupili žáci ZUŠ J. S. Bacha a dětský pěvecký sbor při ZŠ Chlumčany	Kostel PL Dobřany
18.	16.12.	Vánoční koncert I - vystoupili žáci ZUŠ J. S. Bacha	Sál ZUŠ
19.	19.12.	Vánoční koncert II - vystoupili žáci a učitelé ZUŠ J. S. Bacha a dětský pěvecký sbor při ZŠ Dobřany	Kostel sv. Mikuláše

Rok 2008			
poř.č.	**datum**	**žákovská vystoupení (vystoupení učitelů)**	**místo konání**
20.	21.12.	4. adventní podvečer - Koncert pěveckých sborů vystoupily dětské pěvecké sbory při ZŠ Dobřany, P.U.D.U. (Pěvecké Uskupení Dobřanských Učitelů) seniorský pěvecký sbor Dobřanské bábinky	Kostel sv. Mikuláše
21.	24.12.	Půlnoční mše - vystoupil sbor P.U.D.U. (Pěvecké Uskupení Dobřanských učitelů)	Kostel sv. Mikuláše
Rok 2009			
poř.č.	**datum**	**žákovská vystoupení (vystoupení učitelů)**	**místo konání**
22.	11.1.	Tříkrálový koncert - vystoupil pěvecký sbor P.U.D.U. (Pěvecké Uskupení Dobřanských učitelů)	Kostel PL Dobřany
23.	12.1.	Comenius - partnerská schůzka pořádaná ZŠ Dobřany, vystoupila Dětská lidová muzika	Sál ZUŠ
24.	27.1.	Společný koncert ZUŠ J.S.Bacha Dobřany a ZUŠ Stod	Sál ZUŠ
25.	4.2.	Školní kolo ve hře na dechové dřevěné nástroje - zobcová flétna, příčná flétna, klarinet	Sál ZUŠ
26.	5.2.	Školní kolo v sólovém a komorním zpěvu	Sál ZUŠ
27.	9.2.	Koncert učitelů	Sál ZUŠ
28.	11.2.	Krajské kolo pěvecké soutěže Karlovarský skřivánek	ZUŠ T. Brzkové Plzeň
29.	16.2.	Okresní kolo v sólovém a komorním zpěvu	ZUŠ Přeštice
30.	18.2.	Okresní kolo ve hře na dechové dřevěné nástroje	ZUŠ J. S. Bacha Dobřany
31.	24.2.	Český rozhlas Plzeň - živé vysílání, cyklus ČR Plzeň představuje ZUŠ Plzeňského kraje - ZUŠ J. S. Bacha Dobřany	ČR Plzeň
32.	24.2.	Žákovský koncert	Sál ZUŠ
33.	5.3.	Koncert pro Klub důchodců věnovaný k MDŽ, vystoupili žáci ZUŠ J. S. Bacha	Pečovatelský dům Loudů
34.	19.3.	Koncert pro delegaci z Francie vystoupila dětská lidová muzika (pouze pro zvané)	Sál ZUŠ
35.	21.-22.3.	Krajské kolo ve hře na dechové dřevěné a žesťové nástroje	ZUŠ B. Smetany Plzeň
36.	23.3.	19. ročník celostátního kola pěvecké soutěže Karlovarský skřivánek (kategorie A2)	ZŠ a ZUŠ Karlovy Vary
37.	25.3.	19. ročník celostátního kola pěvecké soutěže Karlovarský skřivánek (kategorie C)	ZŠ a ZUŠ Karlovy Vary
38.	26.3.	Slavnostní vyhodnocení literární soutěže Kouzelný klíč	Kulturní dům PL Dobřany
39.	26.3.	Žákovský koncert	Sál ZUŠ
40.	28.3.	Krajské kolo v sólovém a komorním zpěvu	ZUŠ B. Smetany Plzeň
41.	29.3.	Krajské kolo dětských souborů lidových nástrojů	Konzervatoř Plzeň - Doubravka
42.	17.-18.4.	Celostátní kolo ve hře na dechové dřevěné nástroje	ZUŠ Vysoké Mýto

Rok 2009			
poř.č.	**datum**	**žákovská vystoupení (vystoupení učitelů)**	**místo konání**
43.	23.4.	Výchovné koncerty pro ZŠ - I. stupeň (1., 2. a 3. třídy)	Sál ZUŠ
44.	23.-25.4.	Celostátní kolo v sólovém a komorním zpěvu	ZUŠ Turnov
45.	28.4.	Žákovský koncert	Sál ZUŠ
46.	30.4 -2.5.	Celostátní kolo dětských souborů lidových nástrojů	ZUŠ Kyjov
47.	7.5.	Společný koncert ZUŠ J. S. Bacha Dobřany a ZUŠ Taussigova 1150 Praha	ZUŠ Taussigova Praha
48.	12.5.	Koncert vítězů a laureátů národní soutěže ZUŠ ve hře na dřevěné dechové nástroje, v sólovém a komorním zpěvu	Sál ZUŠ
49.	14.5.	Koncert pro Klub důchodců - vystoupili žáci ZUŠ J. S. Bacha	Pečovatelský dům Loudů
50.	19.5.	Výchovné koncerty pro MŠ Dobřany	Sál ZUŠ
51.	20.5.	Školní akademie	Kulturní zařízení „Káčko“
52.	21.5.	Grey donkeys - dětský pěvecký sbor církevního gymnázia, sbormistr J. Šedivý	Sál ZUŠ
53.	24.5.	Benefiční koncert na záchranu barokního objektu bývalého kláštera, Koncert spojený s výstavou žáků výtvarného oboru, vystoupili žáci ZUŠ J. S. Bacha	Kostel sv. Prokopa ve Štěnovicích
54.	26.5.	Absolventský koncert - V. Chottová, M. Chottová, M. Tichotová - příčná flétna, L. Boháčová, L. Moravcová - zobcová flétna	Sál ZUŠ
55.	27.5.	Bachovský koncert - Společný koncert ZUŠ Biskupská, Taussigova 1150 Praha a hostů ze ZUŠ J. S. Bacha Dobřany, J. S. Bacha Vídeň	Kostel sv. Petra Praha 1
56.	30.5.	Den dětí - vystoupila Dětská lidová muzika ZUŠ	Chrást
57.	4.6.	Koncert ZUŠ jižního Plzeňska	Masné krámy
58.	9.6.	Absolventský koncert - H. Hessová, A. Dolejšová, J. Šedivý - klavír	Sál ZUŠ
59.	11.6.	Koncert pro Klub důchodců - vystoupili žáci ZUŠ J. S. Bacha	Pečovatelský dům Loudů
60.	11.6.	Absolventský koncert - B. Šalomová, L. Hodan - klavír, J. Soukup - zobcová flétna, B. Sloupová - příčná flétna	Sál ZUŠ
61.	12.6.	Vyhlášení výsledků výtvarné soutěže „Dobřanské pohledy“	Jídelna ZŠ
62.	13.6.	Benefiční koncert pěveckých sborů - dětský pěvecký sbor při ZŠ Dobřany Quodlibet, P.U.D.U. (Pěvecké Uskupení Dobřanských Učitelů)	Kostel sv. Prokopa ve Štěnovicích
63.	13.6.	Společenský večer - setkání s občany partnerského města Dobřany v Orlických horách - vystoupila Dětská lidová muzika ZUŠ	Kulturní dům PL Dobřany
64.	14.6.	CIOFF - 13. Mezinárodní folklórní festival „Plzeň“- vystoupila Dětská lidová muzika ZUŠ	Plzeň - U branky
65.	16.6.	Závěrečný žákovský koncert I	Sál ZUŠ
66.	17.6.	Závěrečný žákovský koncert II	Hrad Švihov

Rok 2009			
poř.č.	**datum**	**žákovská vystoupení (vystoupení učitelů)**	**místo konání**
67.	18.6.	Slavnostní podvečer věnovaný k 10. výročí založení Mikroregionu Radbuza	Kulturní zařízení „Káčko“
68.	19.6.	Kulturně-společenská akce „Drda párty“ 4. ročník	Útušice

2) ZUŠ J.S.BACHA PŘEDSTAVUJE MLADÉ TALENTY

Rok 2008			
poř.č.	**datum**	**účinkující**	**místo konání**
1.	25.9.	Pěvecký recitál Filipa Bandžaka, Irina Roměnská - klavírní spolupráce	Sál ZUŠ
2.	21.10.	Houslový recitál - Marie Pluhařová-Fuxová Štěpán Kos - klavírní spolupráce	Sál ZUŠ
Rok 2009			
3.	12.2.	Klavírní recitál - M. Augustinová (12 let) ze třídy prof. Z. Durasové (ZUŠ B. Smetany Plzeň) a prof. M. Brejchy (ZUŠ Třemošná)	Sál ZUŠ
4.	2.3.	Pěvecký recitál Filipa Bandžaka (baryton) Irina Roměnská - klavírní spolupráce	Sál ZUŠ

Zpráva o hospodaření (v tisících Kč):

Údaje o zaměstnancích:

	Průměrný počet zaměstnanců v roce 2008 (fyzický stav/ přepočtený stav) - Pedagogů	Průměrný počet zaměstnanců v roce 2008 (fyzický stav/ přepočtený stav) - Nepedagogů
Počet zaměstnanců	13/10,365	3/1,676
Dosažený průměrný měsíční plat	19 429	7 892

a) Příjmy (kalendářní rok 2008)

	Hlavní činnost	*Doplňková činnost*	*CELKEM*
dotace na přímé výdaje ze státního rozpočtu	4 572 000	–	4 572 000
dotace na přímé výdaje z rozpočtu zřizovatele	577 900	–	577 900
dotace na provozní výdaje	402 000	–	402 000
příjmy z pronájmu majetku zřizovatele	–	–	–
poplatky od rodičů - školné	470 150	–	470 150
příjmy z doplňkové činnosti	–	–	–
ostatní příjmy	* 175 900	** 7 000	182 900

b) Výdaje (kalendářní rok 2008)

	Hlavní činnost – dotace ze státních prostředků	*Hlavní činnost – ostatní zdroje*	*Doplňková činnost*	*CELKEM*
investiční	–	175 900	7 000	182 900
neinvestiční	4 572 000	845 668	–	5 417 668
z toho:				
– **přímé náklady**	4 572 000	–	–	4 572 000
na platy pracovníků	3 315 000	–	–	3 315 000
ostatní osobní náklady	10 000	–	–	10 000
zákonné odvody + FKSP	1 226 000	–	–	1 226 000
náklady na DVPP	–	–	–	–
náklady na učební pomůcky	21 000	–	–	21 000
přímé ONIV(cestovné, úraz. poj, OOPP)	–	–	–	–
ostatní náklady	–	650 484	–	650 484
– **provozní náklady**	–	195 184	–	195 184
energie	–	116 673	–	116 673
opravy a údržba nemovitého majetku	–	15 875	–	15 875
nájemné	–	39 636	–	39 636
odpisy majetku	–	23 000	–	23 000

c) Plnění závazných ukazatelů (kalendářní rok 2008)

	Limit	*Skutečnost*	*Rozdíl*
přepočtený počet zaměstnanců	12,72	12,04	0,67
Mzdové prostředky na platy	3 315 000	3 315 000	0
Mzdové prostředky – OPPP	10 000	10 000	0
ostatní neinvestiční výdaje „přímé“	23 000	23 000	0

d) Zpráva o použití prostředků na DVPP

(počet pracovníků, objem vynaložených Kč), v rámci jakého programu
(viz Pokyn ministra školství č.j. 11 336/2001-25, Věstník MŠMT č. 8/2001)

Vzdělávání	*Počet pedag.pracovníků.*	*Kč*
vedoucích pracovníků	–	–
v oblasti cizích jazyků	–	–
v oblasti SIPVZ	–	–
k prohloubení odbornosti	–	–
Odborná literatura pro učitele	–	–
Celkem	–	–

* Město Dobřany - 150.000,- Kč - cembalo - Eisenach (prosinec 2008)
16.000,- Kč - „Lidové kroje pro děti“ - grant (květen 2008)
9.900,- Kč - „Zahradní párty pro děti“ - grant (květen 2008)

** Ensinger, společnost s.r.o. - 7.000,- Kč - činnost školy (duben 2008)



ZUŠ a knihovna města DOBŘANY
Stromořadí 439,33441
Pohled jižní
měřítko 1:150 (A4)




ZUŠ a knihovna města DOBŘANY
Stromořadí 439,33441
Pohled severní
měřítko 1:150 (A4)



ZUŠ a knihovna města DOBŘANY
Stromořadí 439,33441
Pohled západní
měřítko 1:150 (A4)




ZUŠ a knihovna města DOBŘANY
Stromořadí 439,33441
Pohled východní
měřítko 1:150 (A4)

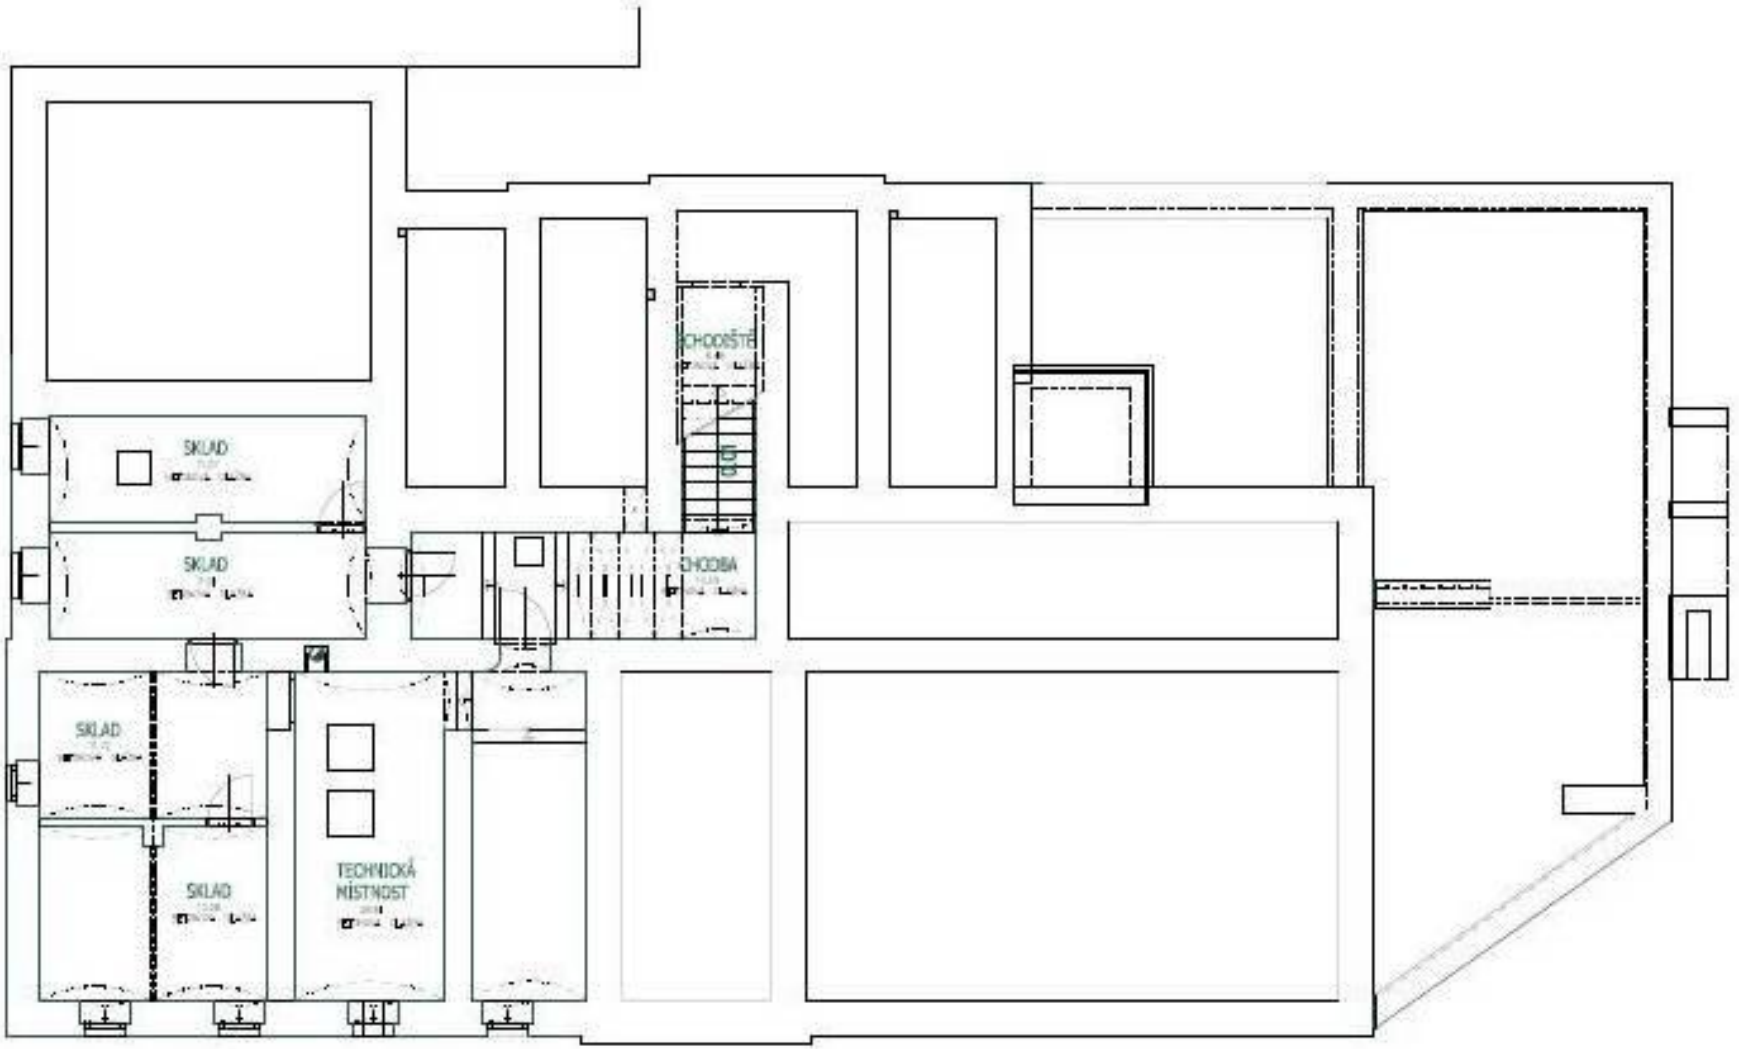


ZUŠ a knihovna města DOBŘANY

Stromořadí 439,33441


Půdorys 1.PP měřítko 1:150 (A4)

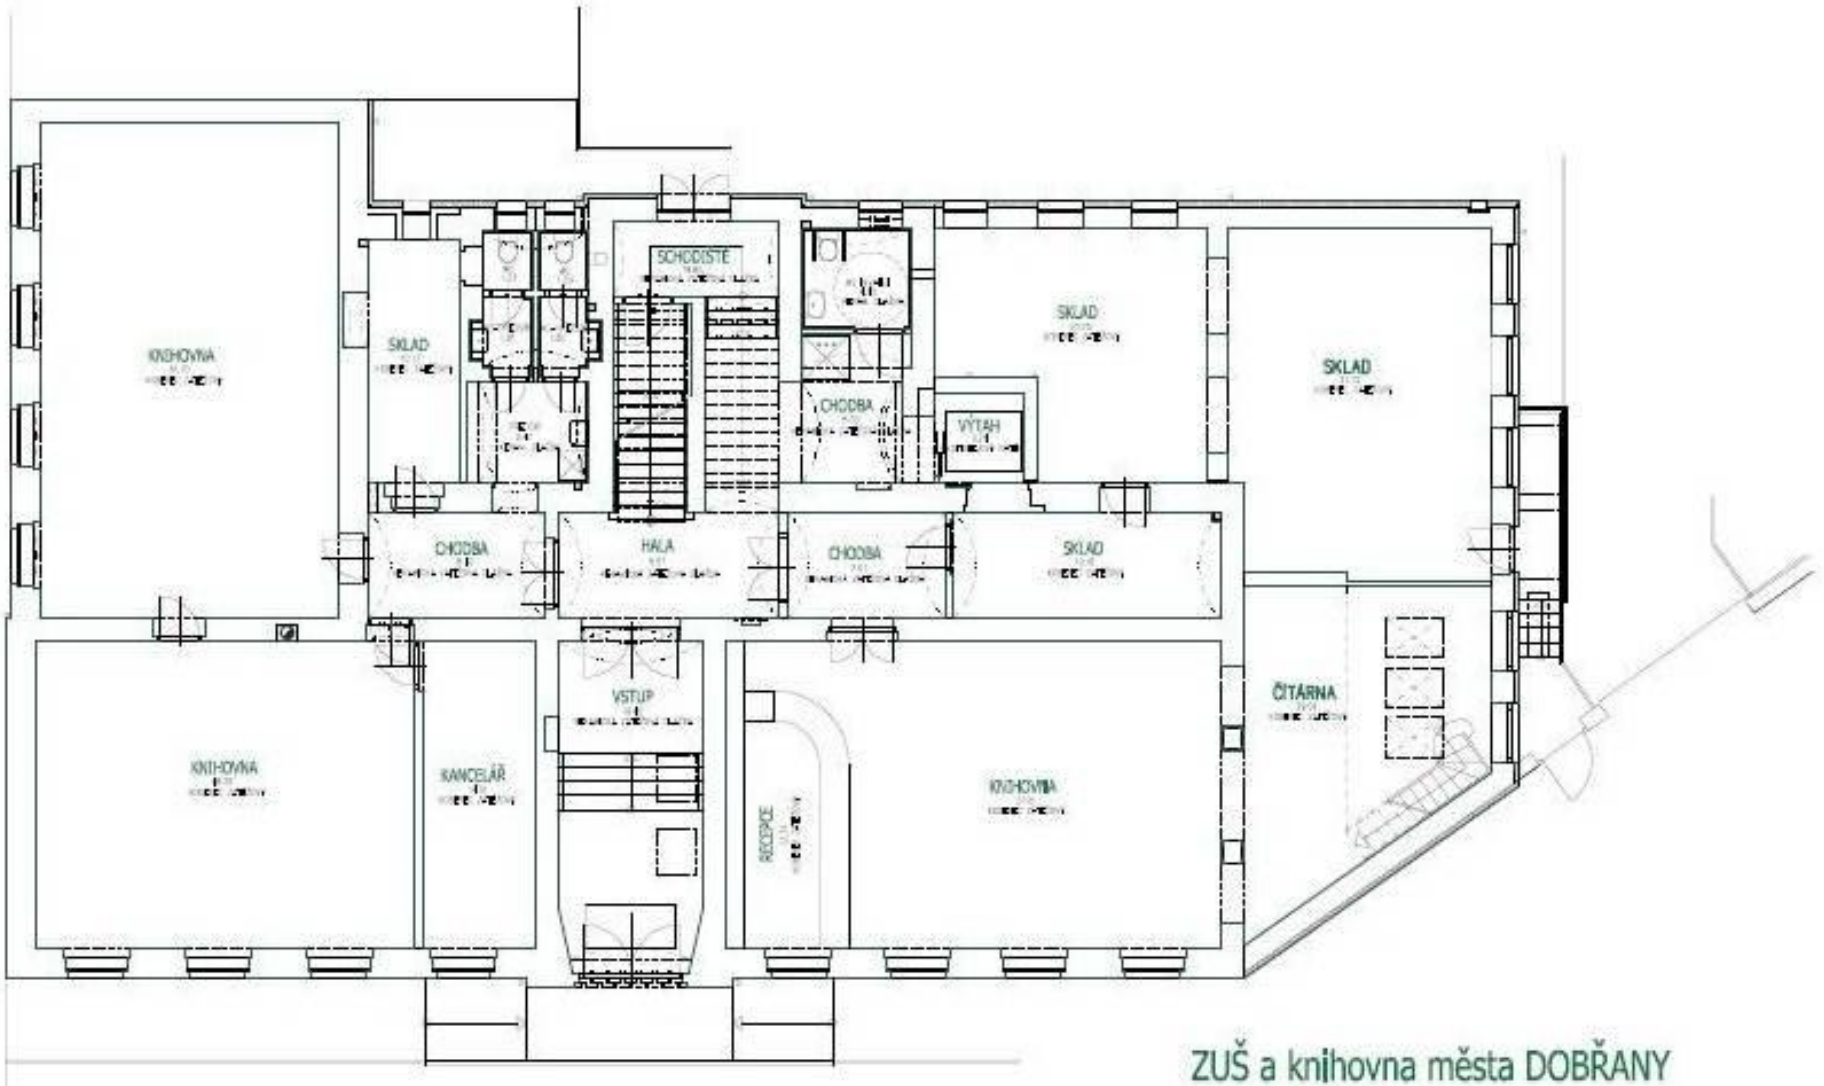


ZUŠ a knihovna města DOBŘANY
Stromořadí 439,33441
Půdorys 1.NP měřítko 1:150 (A4)

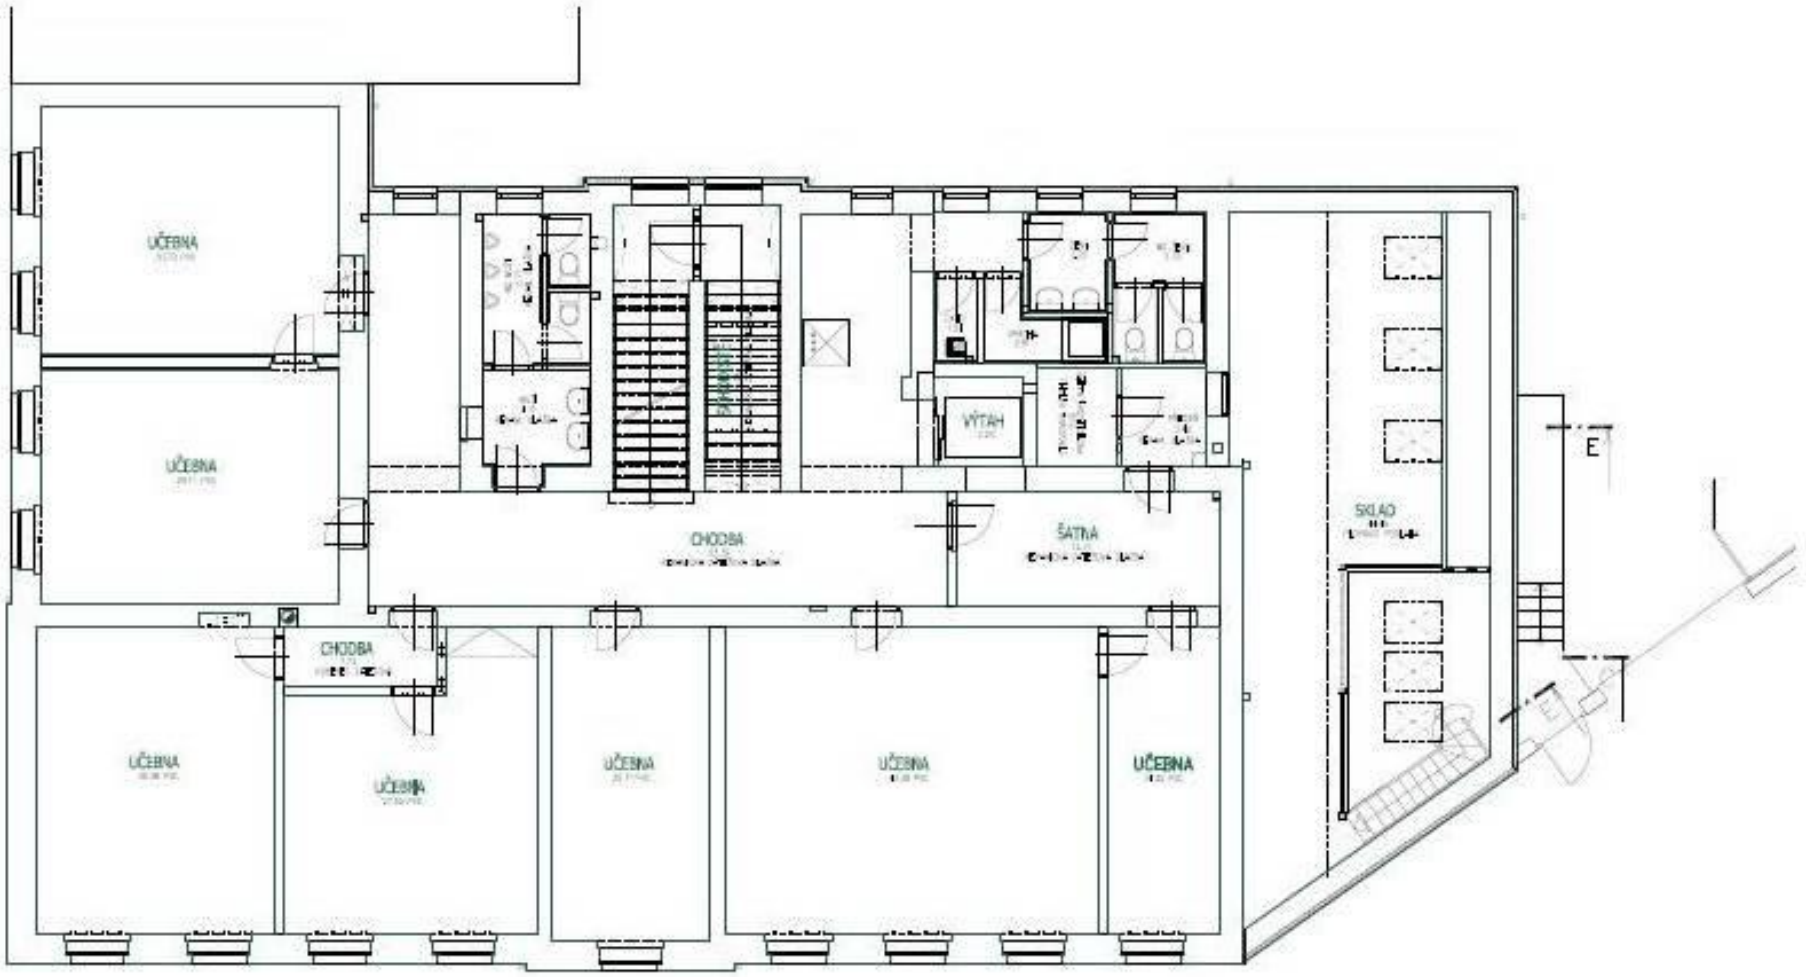

ZUŠ a knihovna města DOBŘANY
Stromořadí 439,33441
Půdorys 2.NP měřítko 1:150 (A4)

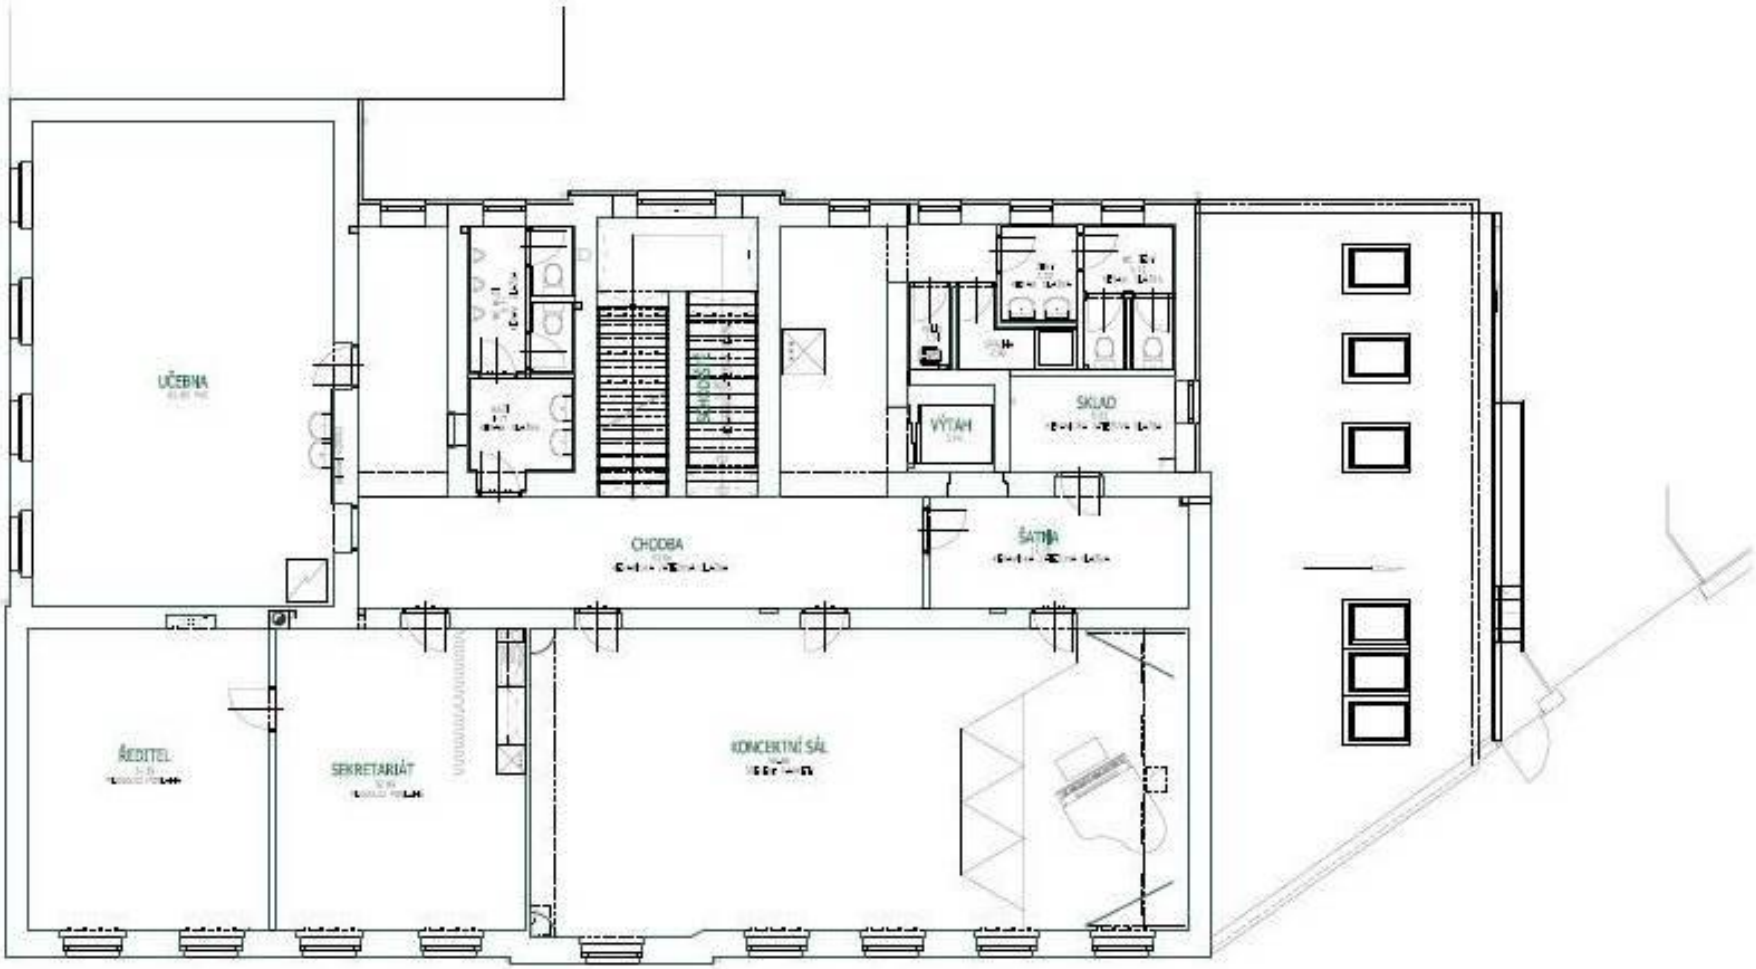

ZUŠ a knihovna města DOBŘANY
Stromořadí 439,33441
Půdorys 3.NP měřítko 1:150 (A4)

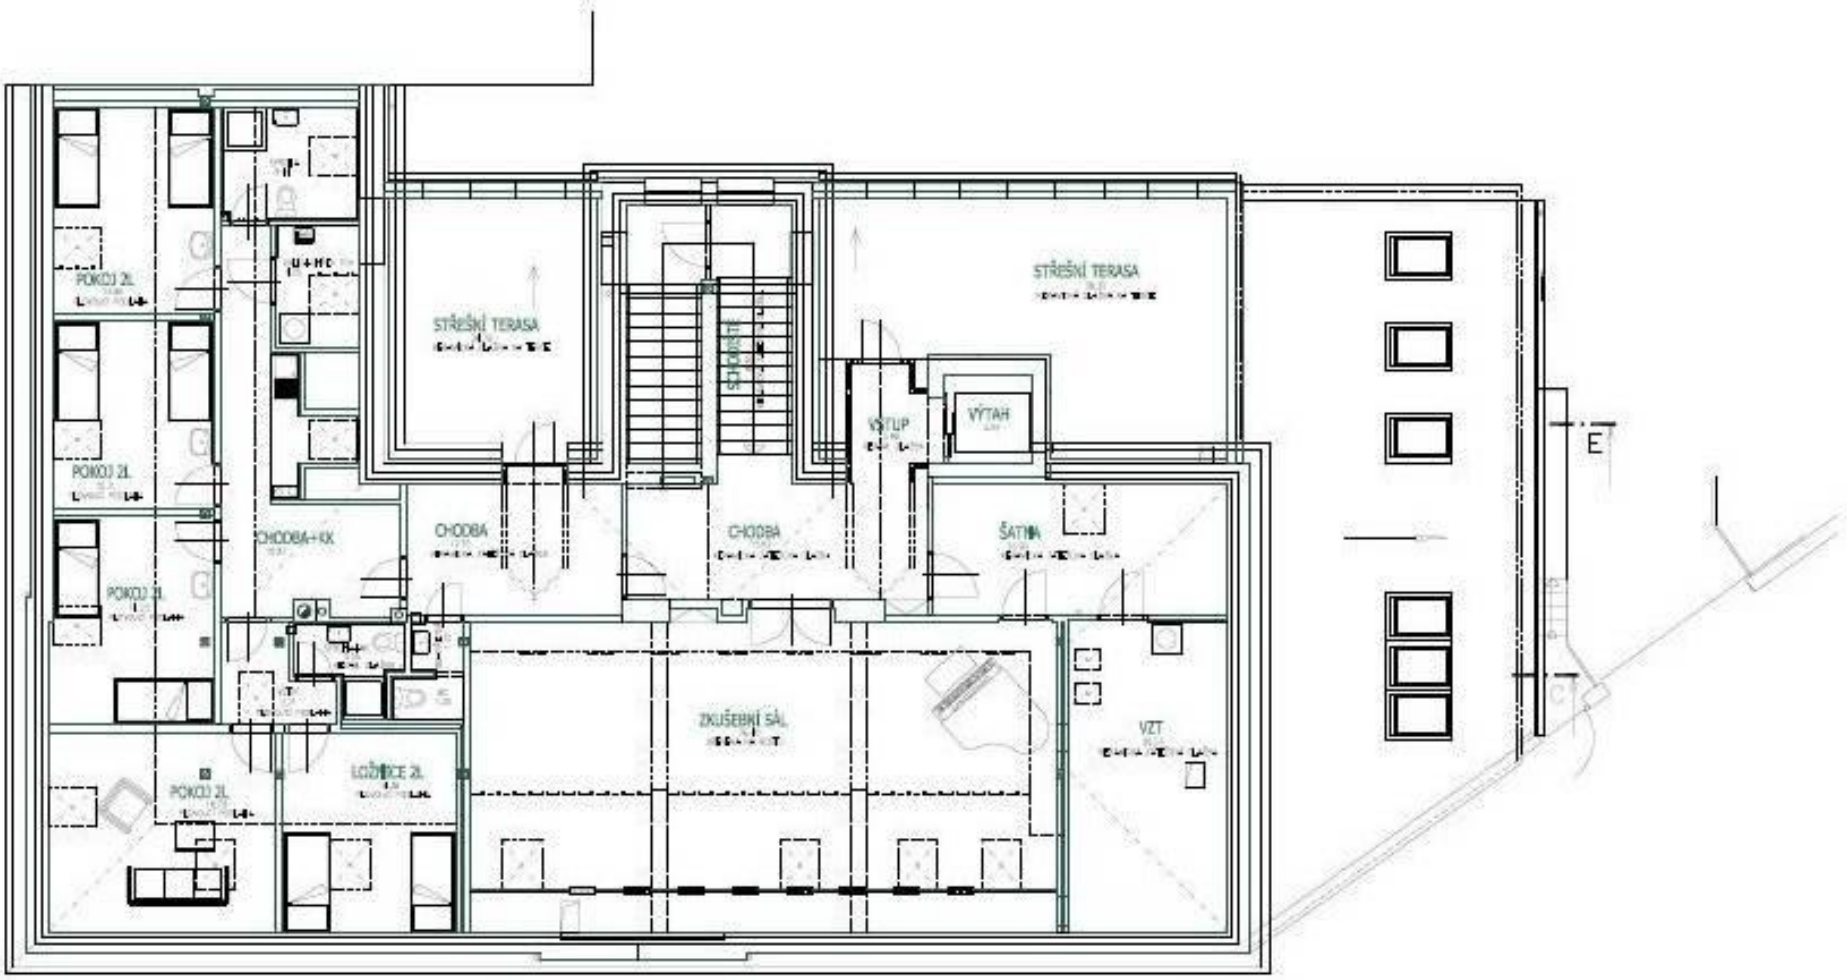


ZUŠ a knihovna města DOBŘANY
Stromořadí 439,33441
Půdorys 4.NP měřítko 1:150 (A4)

ZUŠ a knlhovna města DOBŘANY
Stromořadí 439,33441
Řez podélný
měřítko 1:150 (A4)



ZUŠ a knihovna města DOBŘANY
Stromořadí 439,33441
Řez podélný
měřítko 1:150 (A4)

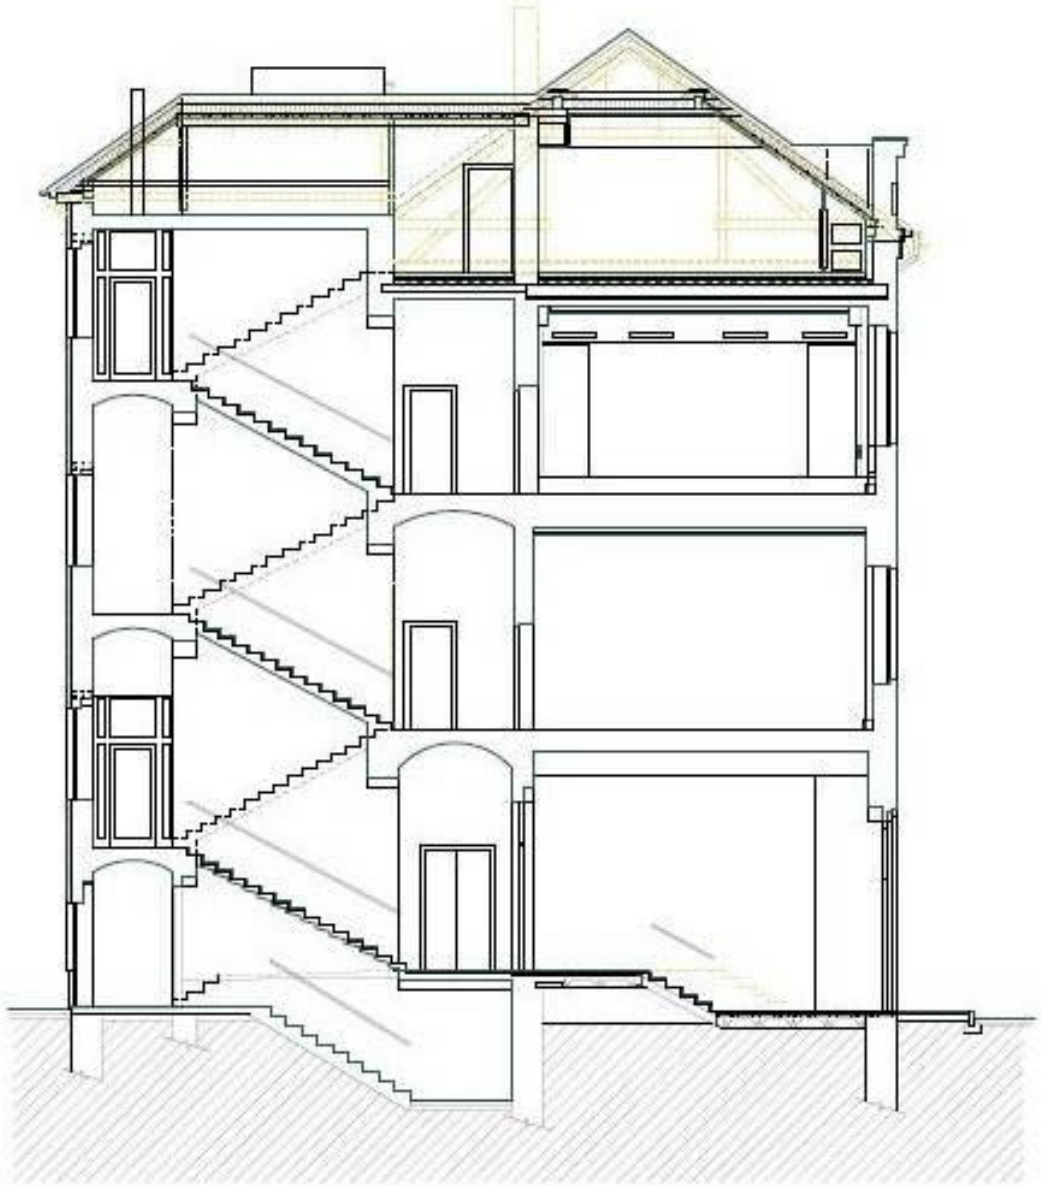

ZUŠ a knihovna města DOBŘANY

Stromořadí 439,33441

Řez schodištěm

měřítko 1:150 (A4)



Vernisáž výstavy věnované k oslavám 60. výročí založení školy - 18.9.2008 galerie MěKS





Bachovský koncert - 17.10.2008 kostel sv. Petra v Praze, Jan Bukovjan, pí uč. E. Šeflová



Filip Bandžak - baryton
Irina Roměnská - klavír
25.9.2008 sál ZUŠ



Marie Pluhařová-Fuxová - housle
Štěpán Kos - klavír
21.10.2008 sál ZUŠ



Marie Pluhařová-Fuxová



Vystoupení pro Klub důchodců - 13.11.2008
Štěpánka Jindrová



Keltská hudební skupina **De Domhanaigh** ze ZUŠ a **Poitín** z Plzně - 22.11.2008 hasičská zbrojnice
Koncert věnovaný k oslavám 60. výročí založení školy.







Žákovský koncert - 25.11.2008, (zleva) p. uč. Kryštof Křemenák, Alena Palkosková, Vilém Štěpánek, Adéla Motejzíková





Příprava adventních věnců na Mikulášský jarmark



Mikulášský jarmark - 6.12.2008
pí uč. Ivana Vyhnalová, Ewa Šeflová



Bachovský koncert věnovaný k oslavám 60. výročí založení školy - 10.12.2008
(zleva) p. Martin Sobotka (J.S.Bach), Klára Sobotková (??), p. řed. Jan Vozár



Bachovský koncert - (zleva) pí Olga Kapitánová, pí uč. Magda Vozárová, p. Petr Šefl, p. řed. Jan Vozár



Bachovský koncert - Lukáš Palkoska, p. řed. Jan Vozár



Bachovský koncert - pí uč. Klára Vlahačová-Kartáková (dirigent)



Bachovský koncert - (zleva) pí místostarostka Dagmar Terelmešová, p. starosta Jaroslav Sýkora, p. řed. Jan Vozár



Vystoupení pro Klub důchodců - 11.12.2008
Tomáš Duchek, pí uč. Klára Vlahačová-Kartáková



Vánoční koncert - 15.12.2008 kostel Psychiatrické léčebny
(zleva) pí uč. Jiřina Faltýnová, Matouš Uhlík, Jan Bukovjan, Lucie Kubešová, Magdalena Plšková, Klára Sobotková



Vánoční koncert - 16.12.2008, Jakub Chval



Vánoční koncert - 19.12.2008 kostel sv. Mikuláše, pí uč. Klára Vlahačová-Kartáková (dirigent)



Společný koncert ZUŠ J. S. Bacha Dobřany a ZUŠ Stod - 27.1.2009 sál ZUŠ
(zleva) Markéta Tichotová, pí uč. Libuše Telešnuková



Školní kolo ve hře na dechové dřevěné nástroje - zobcová flétna, příčná flétna, klarinet - 4.2.2009
(zleva) Lukáš Palkoska, Vilém Štěpánek, Kristýna Šeflová, p. řed. Jan Vozár



Školní kolo v sólovém a komorním zpěvu - 5.2.2009
(horní řada zleva) Jana Šístková, Denisa Urbanová, pí uč. Klára Vlahačová-Kartáková, Marie Matějková, Lucie Kubešová, Markéta Duchková, Tomáš Váchal, (spodní řada zleva) Klára Uhlíková, Tomáš Duchek, Štěpánka Vyletová



Školní kolo v sólovém a komorním zpěvu - 5.2.2009
(zleva) Aneta Vozárová, Karolína Tothová, pí uč. Klára Vlahačová-Kartáková, Alena Palkosková, Adéla Motejzíková, Lukáš Palkoska (ležící)



Koncert učitelů - 9.2.2009, pí uč. Libuše Telešnuková



pí uč. Klára Vlahačová-Kartáková (jeptiška)

Olga Kapitánová (hlasatelka)





plačící bratři (zleva) Libuše Telešnuková, Kryštof Křemenák, Klára Vlahačová-Kartáková





p. řed. Jan Vozár





Klavírní recitál - **Michaela Augustinová** - 12.2.2009



Okresní kolo v sólovém a komorním zpěvu - 16.2.2009 ZUŠ Přeštice



Okresní kolo ve hře na dechové dřevěné nástroje - zobcová flétna, příčná flétna, klarinet - 18.2.2009 ZUŠ J.S.Bacha Dobřany



Žákovský koncert - 24.2.2009, Marie Kordíková, pí uč. Ewa Šeflová



Koncert pro delegaci z Francie - 19.3.2009, Dětská lidová muzika ZUŠ



Mgr. Petr Ries - předseda poroty



Krajské kolo ve hře na dechové dřevěné nástroje
- 22.3.2009 ZUŠ B. Smetany Plzeň - Lobzy
(zleva) Marie Kordíková, Šárka Kučerová



19. ročník celostátního kola pěvecké soutěže Karlovarský skřivánek
Adéla Motejzíková



Krajské kolo v sólovém a komorním zpěvu - 28.3.2009 ZUŠ B. Smetany Plzeň - Lobzy
(zleva) Adéla Motejzíková, Štěpánka Vyletová, Alena Palkosková, Tereza Vojvodíková, Lukáš Palkoska, pí uč. Klára Vlahačová-Kartáková, Karolína Tothová, Tomáš Weiss



Celostátní kolo ve hře na dechové dřevěné nástroje - 17.4.2009 ZUŠ Vysoké Mýto
p. řed. Jan Vozár, Marie Kordíková





pí uč. Magda Vozárová
Marie Kordíková



Výchovné koncerty pro ZŠ - 23.4.2009
pí uč. Libuše Telešnuková (Mach) a pí uč. Klára Vlahačová-Kartáková (Šebestová)





Celostátní kolo dětských souborů lidových nástrojů v Kyjově 30.4. - 2.5.2009



Kyjov 1.5.2009 - **Dobřanští fanoušci** při samotné soutěži





nejmladší účastnice zájezdu - Kubešová Anna
Vozárová Aneta



V. Kordík a C. Kučera



Na cestě z Kyjova



Dětská lidová muzika v Kyjově 30.4. - 2.5.2009





Společné foto žáků před ZUŠ Tuassigova 1150 Praha



Koncert vítězů a laureátů národní soutěže ZUŠ ve hře na dechové dřevěné nástroje, v sólovém a komorním zpěvu a v soutěži souborů lidových nástrojů - 12.5.2009



Výchovné koncerty pro MŠ Dobřany - 19.5.2009



Dětský pěvecký sbor **Grey donkeys** při Církevním gymnáziu Plzeň - vedoucí p. Jakub Šedivý - 21.5.2009



kostel sv. Prokopa ve Štěnovicích



Výstava prací žáků výtvarného oboru - 24.5.2009 Štěnovice



Benefiční koncert na záchranu na záchranu barokního objektu bývalého kláštera ve Štěnovicích, na snímku Barbora Kůsová dne 24.5.2009



Absolventský koncert - (zleva) Linda Boháčová, Lucie Moravcová, Vendula a Martina Chottovi, Markéta Tichotová - 26.5.2009



Bachovský koncert - společný koncert ZUŠ Biskupská, Taussigova 1150 Praha a hostů ze ZUŠ J. S. Bacha Dobřany a J. S. Bacha Vídeň - 27.5.2009
(zleva) pí uč. Jiřina Faltýnová, Lukáš Palkoska, Karolína Tothová, Adéla Motejzíková, Alena Palkosková, p. řed. Jan Vozár



Koncert ZUŠ jižního Plzeňska - 4.6.2009 galerie Masné krámy Plzeň, Jana Šístková



Markéta Tichotová, Aneta Dolejšová, Lukáš Palkoska - 4.6. 2009 **koncert ZUŠ jižního Plzeňska**





Absolventský koncert - 9.6.2009
(zleva) p. řed. Jan Vozár, Hedvika Hessová, Aneta Dolejšová, Jakub Šedivý



Absolventský koncert - 11.6.2009
(spodní řada zleva) Jan Soukup, Lukáš Hodan, Barbora Sloupová, Barbora Šalomová
(horní řada zleva) pí uč. Jiřina Faltýnová, Ewa Šeflová, Eva Šustrová, Zuzana Fryčková



Benefiční koncert pěveckých sborů Quodlibet a P.U.D.U. v kostele sv. Prokopa ve Štěnovicích - 13.6.2009, sbormistr pí uč. Magda Vozárová



Společenský večer - setkání s občany partnerského města Dobřany v Orlických horách - 13.6.2009





ZÁKLADNÍ UMĚLECKÁ ŠKOLA
Jakuba Jana Ryby



13. Mezinárodní folklórní festival v Plzni - 14.6. 2009



Závěrečný žákovský koncert na hradu Švihov - keltská hudební skupina De Domhanaigh - 17.6.2009



Závěrečný koncert na hradu Švihov - **Dobřanské bábinky** - dirigent pí uč. Magda Vozárová



Dětská lidová muzika na závěrečném žákovském koncertu ve Švihově dne 17.6.2009



p. uč. **Jan Odstrčil** a žákyně **Jana Mikačová**



ZÁKLADNÍ UMĚLECKÁ ŠKOLA

Publikum při závěrečném koncert u na **hradě Švihov** - 17.6.2009

ZÁKLADNÍ UMĚLECKÁ ŠKOLA

Zpráva o hospodaření (v tisících Kč):

Údaje o zaměstnancích:

	Průměrný počet zaměstnanců v roce 2008 (fyzický stav/ přepočtený stav) - Pedagogů	Průměrný počet zaměstnanců v roce 2008 (fyzický stav/ přepočtený stav) - Nepedagogů
Počet zaměstnanců	13/10,365	3/1,676
Dosažený průměrný měsíční plat	19 429	7 892

a) Příjmy (kalendářní rok 2008)

	Hlavní činnost	*Doplňková činnost*	*CELKEM*
dotace na přímé výdaje ze státního rozpočtu	4 572 000	–	4 572 000
dotace na přímé výdaje z rozpočtu zřizovatele	577 900	–	577 900
dotace na provozní výdaje	402 000	–	402 000
příjmy z pronájmu majetku zřizovatele	–	–	–
poplatky od rodičů - školné	470 150	–	470 150
příjmy z doplňkové činnosti	–	–	–
ostatní příjmy	* 175 900	** 7 000	182 900

b) Výdaje (kalendářní rok 2008)

	Hlavní činnost – dotace ze státních prostředků	*Hlavní činnost – ostatní zdroje*	*Doplňková činnost*	*CELKEM*
investiční	–	175 900	7 000	182 900
neinvestiční	4 572 000	845 668	–	5 417 668
z toho:				
– přímé náklady	4 572 000	–	–	4 572 000
na platy pracovníků	3 315 000	–	–	3 315 000
ostatní osobní náklady	10 000	–	–	10 000
zákonné odvody + FKSP	1 226 000	–	–	1 226 000
náklady na DVPP	–	–	–	–
náklady na učební pomůcky	21 000	–	–	21 000
přímé ONIV(cestovné, úraz. poj, OOPP)	–	–	–	–
ostatní náklady	–	650 484	–	650 484
– provozní náklady	–	195 184	–	195 184
energie	–	116 673	–	116 673
opravy a údržba nemovitého majetku	–	15 875	–	15 875
nájemné	–	39 636	–	39 636
odpisy majetku	–	23 000	–	23 000

c) Plnění závazných ukazatelů (kalendářní rok 2008)

	Limit	*Skutečnost*	*Rozdíl*
přepočtený počet zaměstnanců	12,72	12,04	0,67
Mzdové prostředky na platy	3 315 000	3 315 000	0
Mzdové prostředky – OPPP	10 000	10 000	0
ostatní neinvestiční výdaje „přímé“	23 000	23 000	0

d) Zpráva o použití prostředků na DVPP
(počet pracovníků, objem vynaložených Kč), v rámci jakého programu (viz Pokyn ministra školství č.j. 11 336/2001-25, Věstník MŠMT č. 8/2001)

Vzdělávání	*Počet pedag.pracovníků.*	*Kč*
vedoucích pracovníků	–	–
v oblasti cizích jazyků	–	–
v oblasti SIPVZ	–	–
k prohloubení odbornosti	–	–
Odborná literatura pro učitele	–	–
Celkem	–	–

* Město Dobřany - 150.000,- Kč - cembalo (Eisenach)
16.000,- Kč - „Lidové kroje pro děti“ (grant)
9.900,- Kč - „Zahradní párty pro děti“ (grant)

** Ensinger, společnost s.r.o. - 7.000,- Kč - činnost školy